

INTERVENTI GENERALI

ESTERNO


Manutenzione di gronde e pluviali

PIANO PRIMO

Restauero facciate esterne
Rivestimento con sistema a cappotto

Restauero facciate esterne
Nuovo intonaco

Linea di rete dati

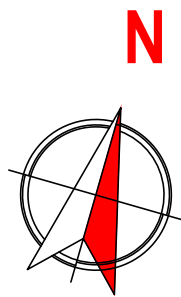


ISOLAMENTO FACCIATA CON SISTEMA A CAPPOTTO:
PANNELLO RIGIDO IDROREPELLENTE IN LANA DI ROCCIA *FIBRANgeo BP-ETICS PLUS*, a fibre semi orientate, conduttività $\lambda_D = 0,035$ W/mK, classe di reazione al fuoco A1, spessore 100mm, resistenza termica 2,85 m²k/W, dimensioni 600X1000mm, applicati mediante malta collante in polvere e fissati con tasselli di fissaggio in materiale plastico specifici "a fungo" per il cappotto;
STRUTTURA DI RIVESTIMENTO con applicazione d'intonaco con affogata la rete in fibra di vetro e finitura silosannica colorata.

PIANTA PIANO PRIMO SCALA 1 : 100

MANUTENZIONE DEI CANALI DI GRONDA E PLUVIALI

Operazioni di pulitura da materiali di deposito e vegetazione infestante ed integrazione di parti mancanti e/o degradate

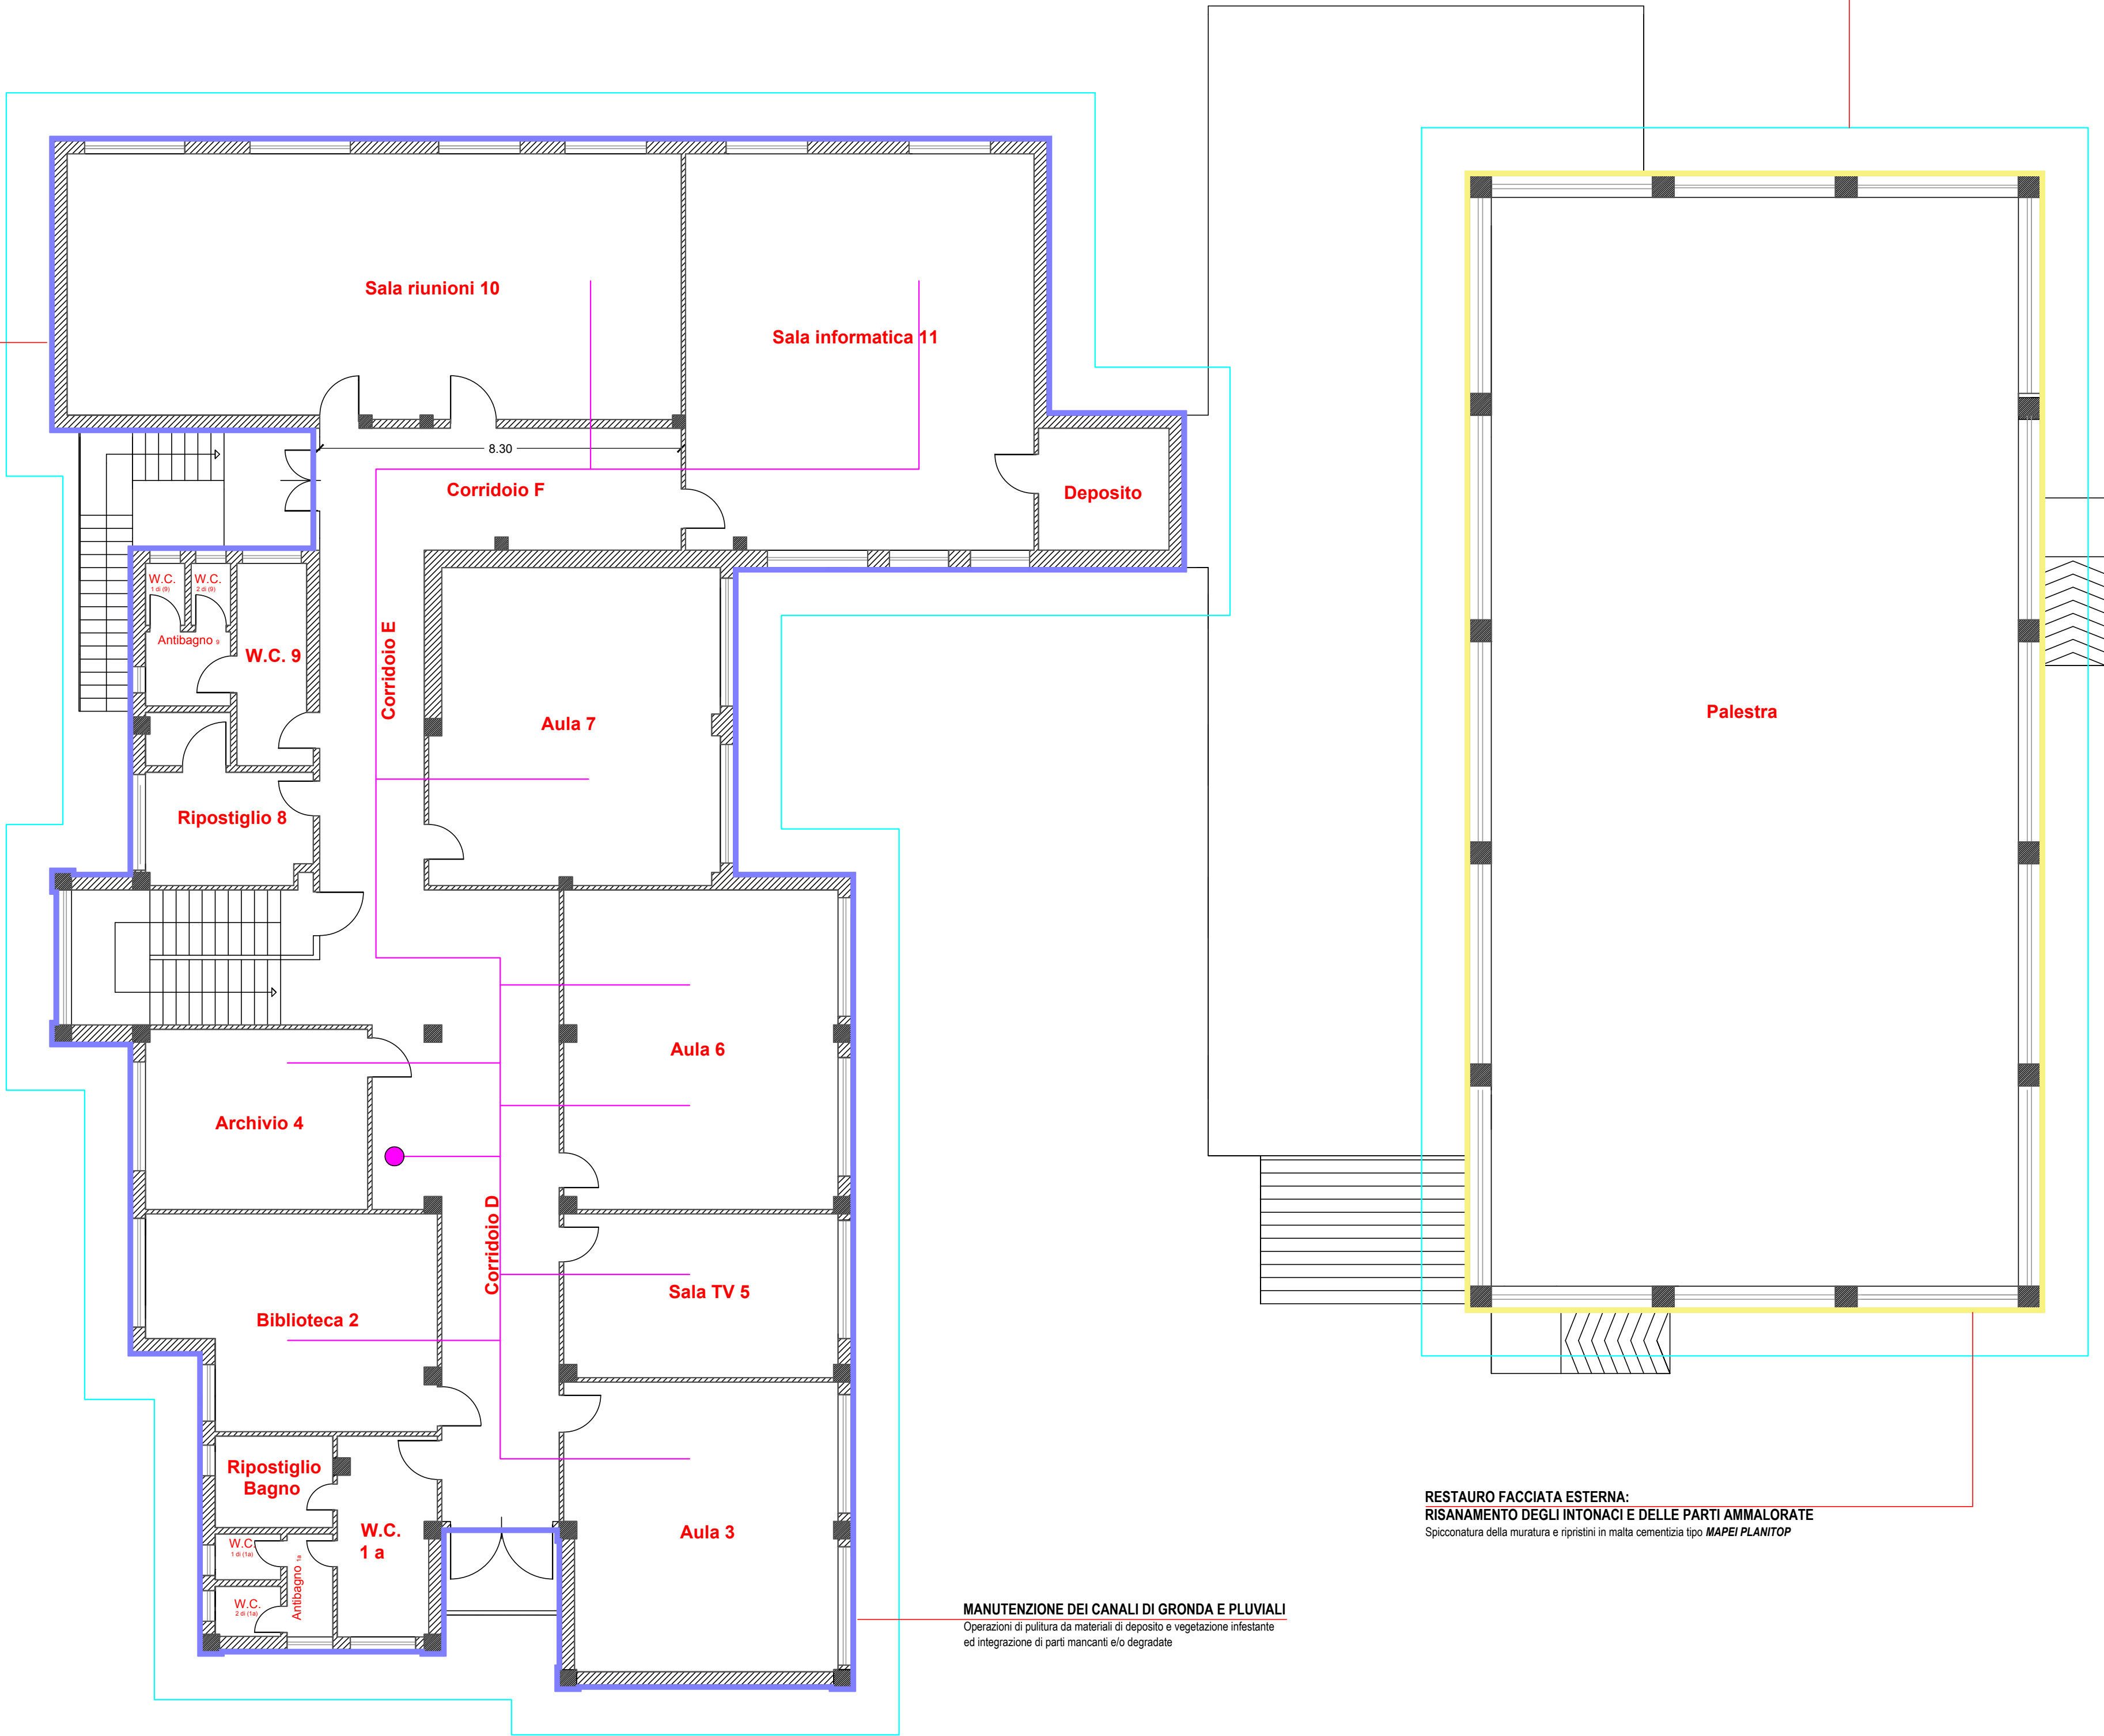

RESTAURO FACCIATA ESTERNA:
RISANAMENTO DEGLI INTONACI E DELLE PARTI AMMALORATE
Spicconatura della muratura e ripristini in malta cementizia tipo *MAPEI PLANITOP*

MANUTENZIONE DEI CANALI DI GRONDA E PLUVIALI
Operazioni di pulitura da materiali di deposito e vegetazione infestante ed integrazione di parti mancanti e/o degradate



REGIONE AUTONOMA DELLA SARDEGNA
Assessorato dei Lavori Pubblici
Servizio Edilizia Residenziale

PIANO STRAORDINARIO DI EDILIZIA SCOLASTICA ISCOL@

PIANO STRAORDINARIO DI EDILIZIA SCOLASTICA ISCOL@ : ADESIONE AL PROGRAMMA
ASSE I DENOMINATO "SCUOLE DEL NUOVO MILLENNIO" E/O ASSE II "INTERVENTI DI
MESSA IN SICUREZZA E MANUTENZIONE PROGRAMMATA DEGLI EDIFICI SCOLASTICI.

LAVORI DI RECUPERO DEL SOTTOTETTO ED INTERVENTI DI MANUTENZIONE
STRAORDINARIA DELLA SCUOLA MEDIA "A. GRAMSCI"
NEL COMUNE DI DECIMOPUTZU

Oggetto:
STATO PROGETTO:
Individuazione degli interventi piano primo

Tavola:
06b

Responsabile del procedimento e coordinatore della progettazione
Geom. Giovanni Sarais

Progettista incaricato
Dott. Ing. Erminio Cinus

Gruppo di progettazione
Dott. Ing. Erminio Cinus
Dott. Arch. Enrico Umato

ORDINE INGEGNERI
PROVINCIA CAGLIARI
Dott. Ing. Erminio CINUS
N. 2531

Data: SETTEMBRE 2018
Il sindaco Alessandro Scano

COMUNE DI DECIMOPUTZU
PROVINCIA DI CAGLIARI

Piazza Municipio 1 - 09010 Decimoputzu - Tel. 070 96329213 - C.F. 80005740925

