

COMUNE DI DECIMOPUTZU
Provincia del Sud Sardegna




TAV. 1b-idra
Piano di protezione civile
Applicazione per il rischio idraulico

CARTA DEGLI ESPOSTI AREA EXTRA URBANA





COMMITTENTE:
Comune di Decimoputzu

REV. 00 SCALA 1:4000 BASE TOPOGRAFICA: ORTOFOTO DATA Ottobre 2019

IL SINDACO: Alessandro Scano RESPONSABILE LAVORI PUBBLICI E AMBIENTE

RESPONSABILE TECNICO: Dott. Ing. Ilo Frau
Via Tempio 24-09127 Cagliari
Tel. +390479166195 Fax. +390703324498
ing. Ilo Frau@hotmail.com

COLLABORATORE: Geod. Mari Cidu

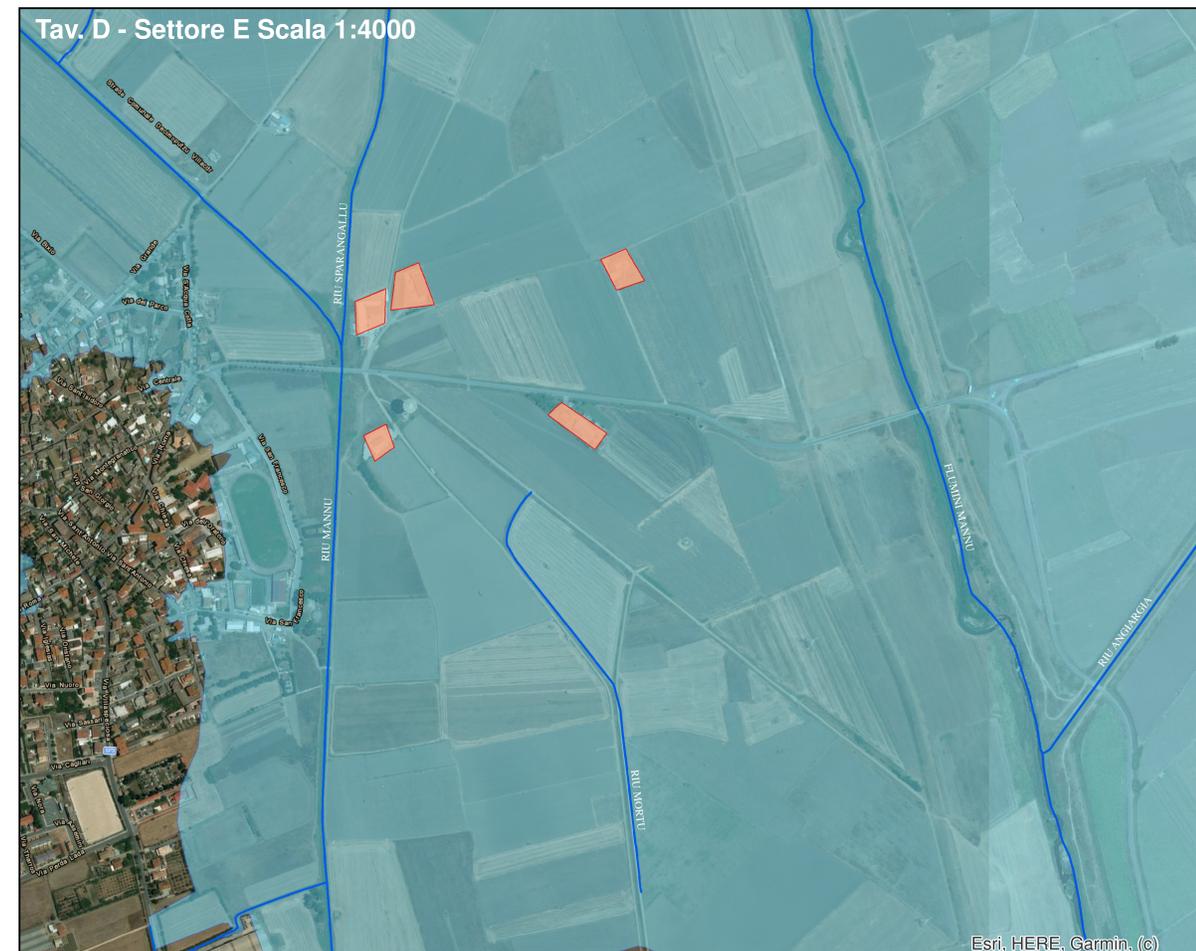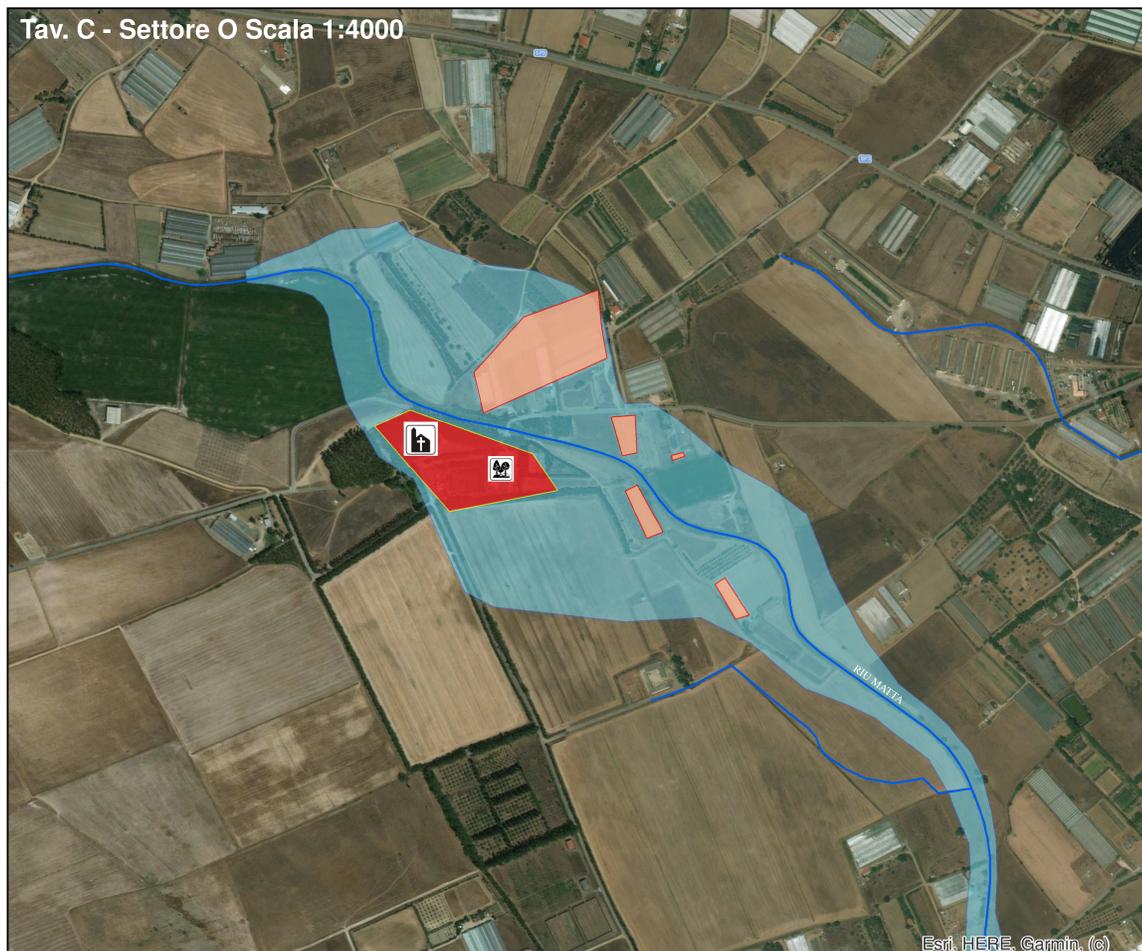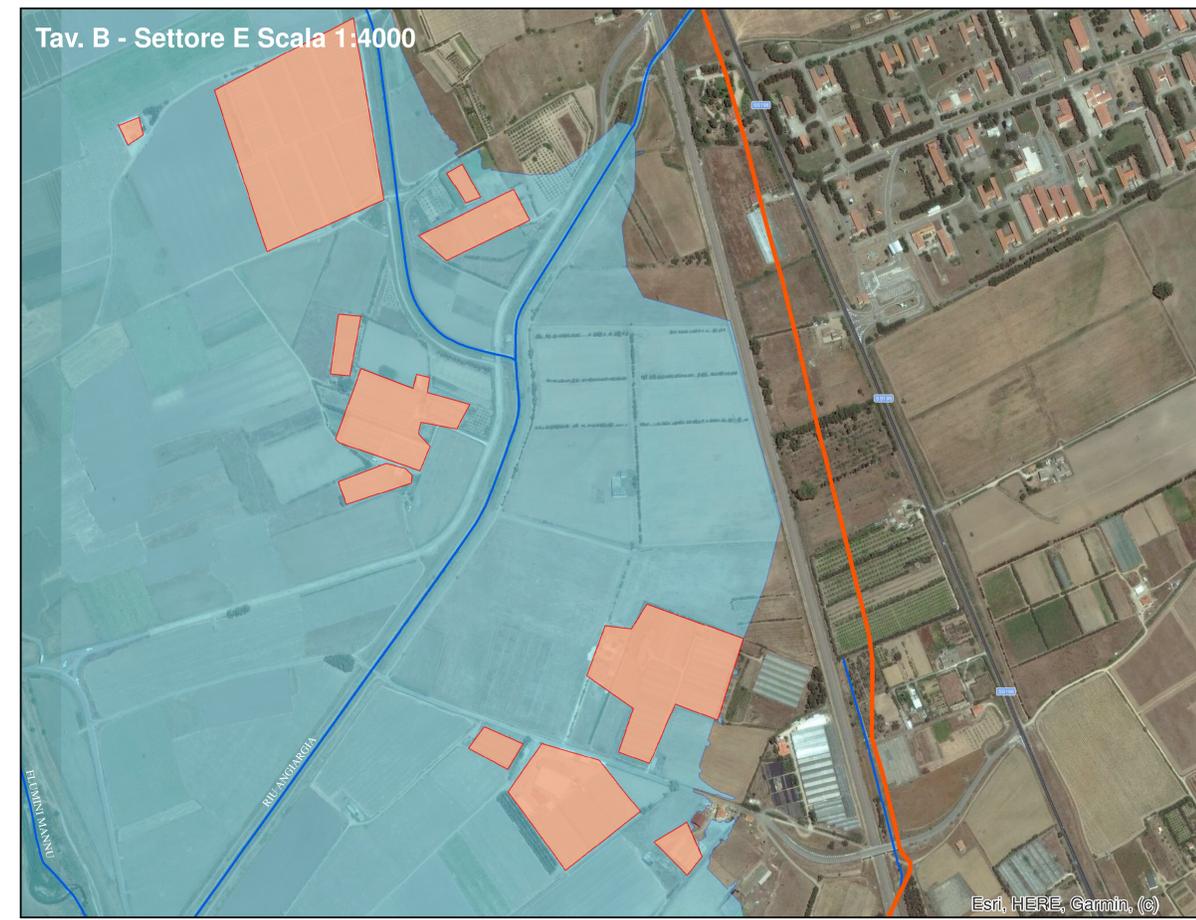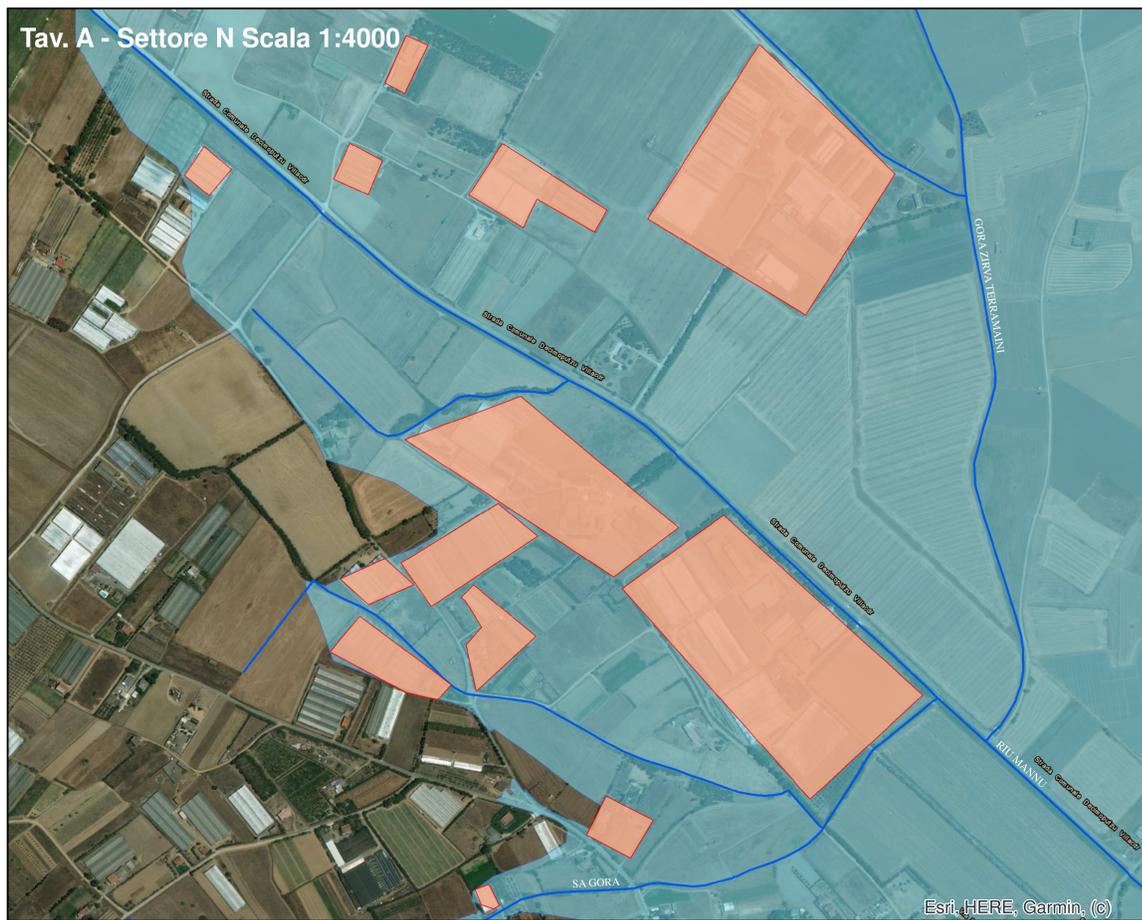

LEGENDA

Chiesero	Luoghi di culto
Campo da calcio	Municipio
Centro Commerciale	Struttura sanitaria
Scuole dell'infanzia	Biblioteca
Scuole dell'obbligo	Caserma Carabinieri
Strade provinciali e statali	Distributore
Teatro/centro culturale	Ristorante
Linea ferroviaria	Associazione protezione civile
Edifici / strutture rilevanti esposte a rischio	Identificativo esposto
Esposti da art.27 bis	Fascia Pericolosità idraulica
Edifici / strutture rilevanti non esposte a rischio	Reticolo idrografico Principale
Viabilità principale esposta	Limite Comunale
Infrastruttura ferroviaria esposta	Persone non autosufficienti Esposte a rischio - CARROZZINA (vedi tabella allegata)
Persone non autosufficienti Esposte a rischio - ALETTATE (vedi tabella allegata)	

