


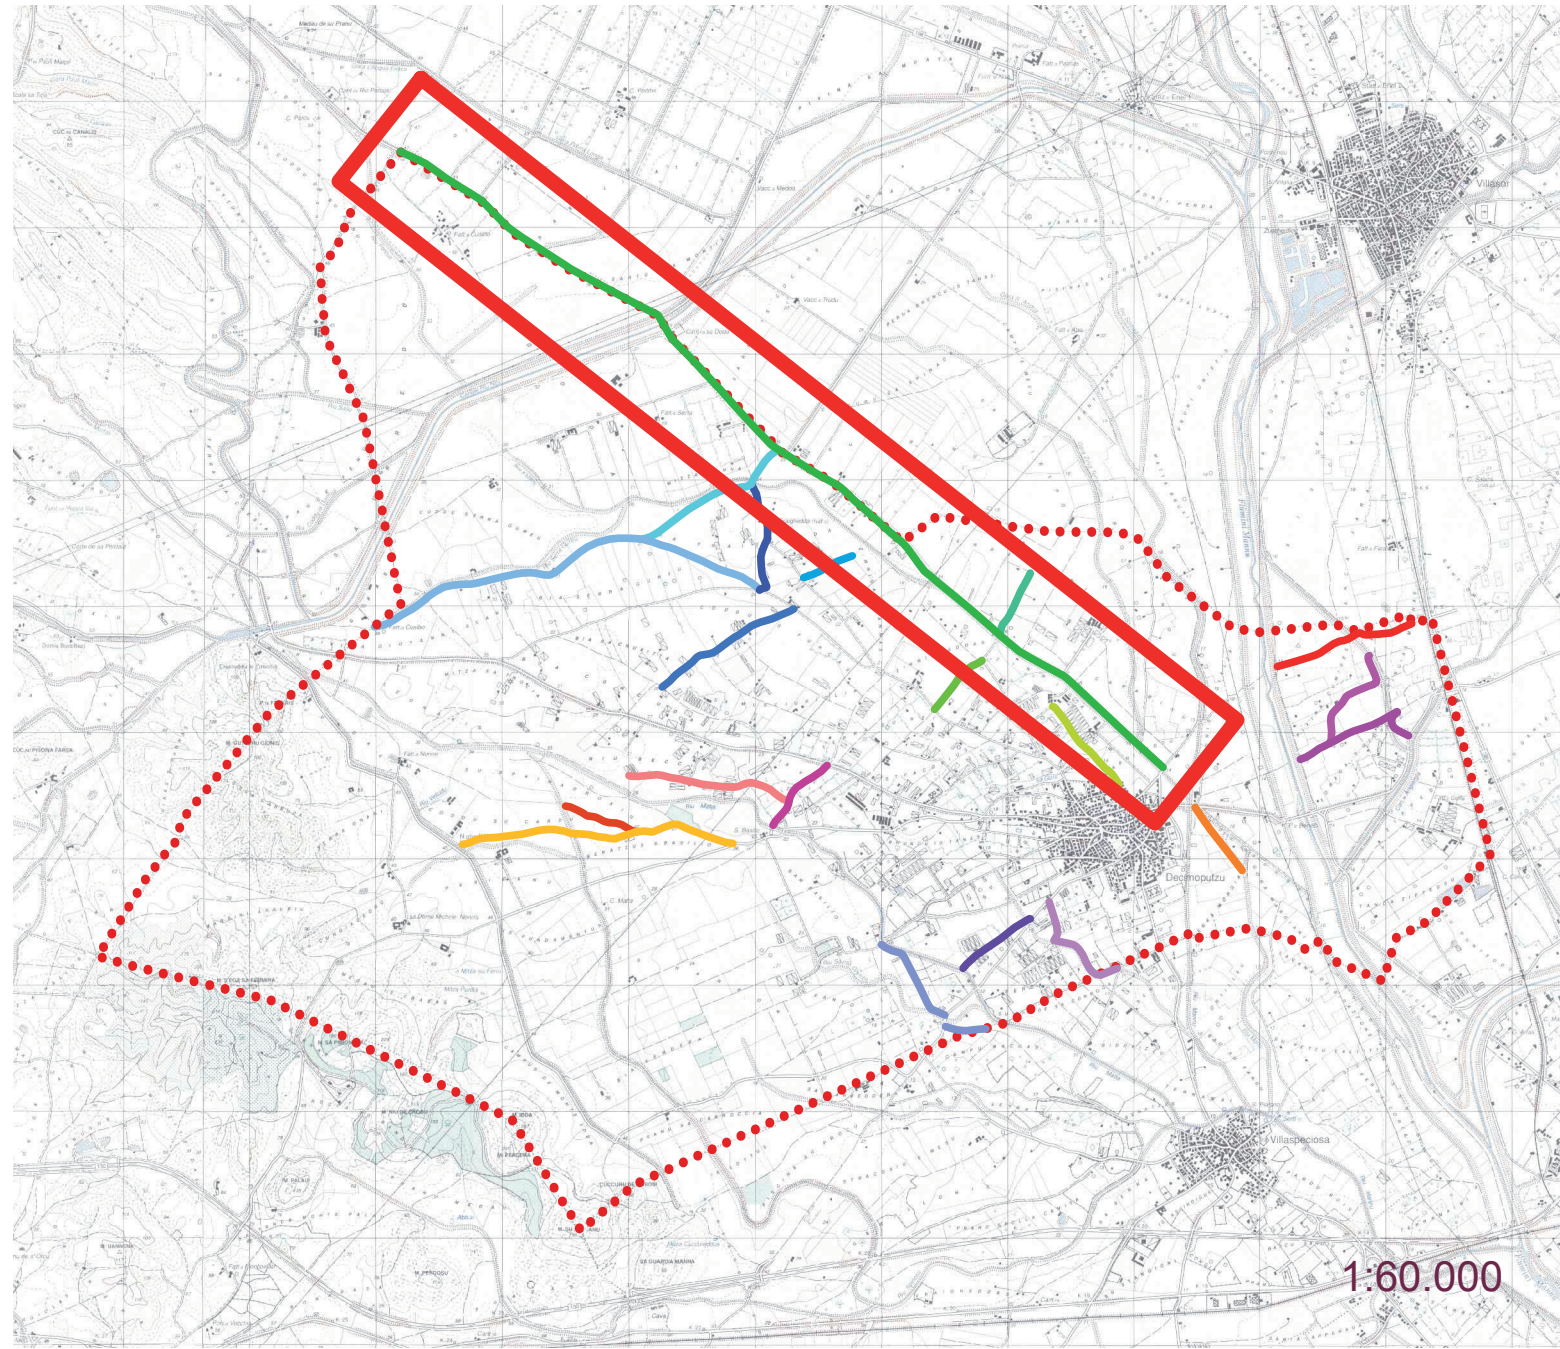

LEGENDA

Confine territorio comunale

Strade rurali interessate:

Strada vicinale <i>Serra Gureu</i> (Bia Serra Gurei)	Strada vicinale <i>Terramaini</i>
Strada vicinale <i>Mitza Cannas</i>	Strada vicinale <i>Vigne Terramaini I</i>
Strada vicinale <i>Sa Fraighedda</i>	Strada vicinale <i>Cortairoxi</i>
Strada vicinale <i>Gruxitta</i>	Strada vicinale <i>Gutturu Zinnigas</i>
Strada vicinale <i>Mitza S. Assumu</i>	Strada vicinale <i>Rio Matta</i>
Strada vicinale <i>Mudrega di San Basilio</i>	Strada vicinale <i>Bau Strinu</i>
Strada vicinale <i>Su Cardu</i>	Strada vicinale <i>Lada</i>
Strada vicinale <i>Corte de Su Gurei</i>	Strada vicinale <i>Casteddu Becciu</i>
Strada vicinale <i>San Basilio</i>	Strada vicinale <i>Mori is Orgiolis</i>
	Strada vicinale <i>Bingias Mannas</i>
	Strada vicinale <i>Bia Zippeddu</i>

COMUNE DI DECIMOPUTZU
Provincia Sud Sardegna

MANUTENZIONE ORDINARIA, STRAORDINARIA E RIPRISTINO DELLA VIABILITÀ RURALE

PROGETTO DEFINITIVO ESECUTIVO
(ai sensi dell'art. 23 commi 7 e 8 del D.Lgs. 50/2016)

Strada vicinale Terramaini
Inquadramento planimetrico, sezioni dello stato attuale, documentazione fotografica e indicazione degli interventi previsti

B.3

il progettista arch. Franco Galdieri

il Resp.le del Procedimento: geom. Giovanni Sarais

il Sindaco sig. Alessandro Scano

Gennaio 2018

Visti:

Decimoputzu - Stralboi Quadro Unione carte catastali di visura

