


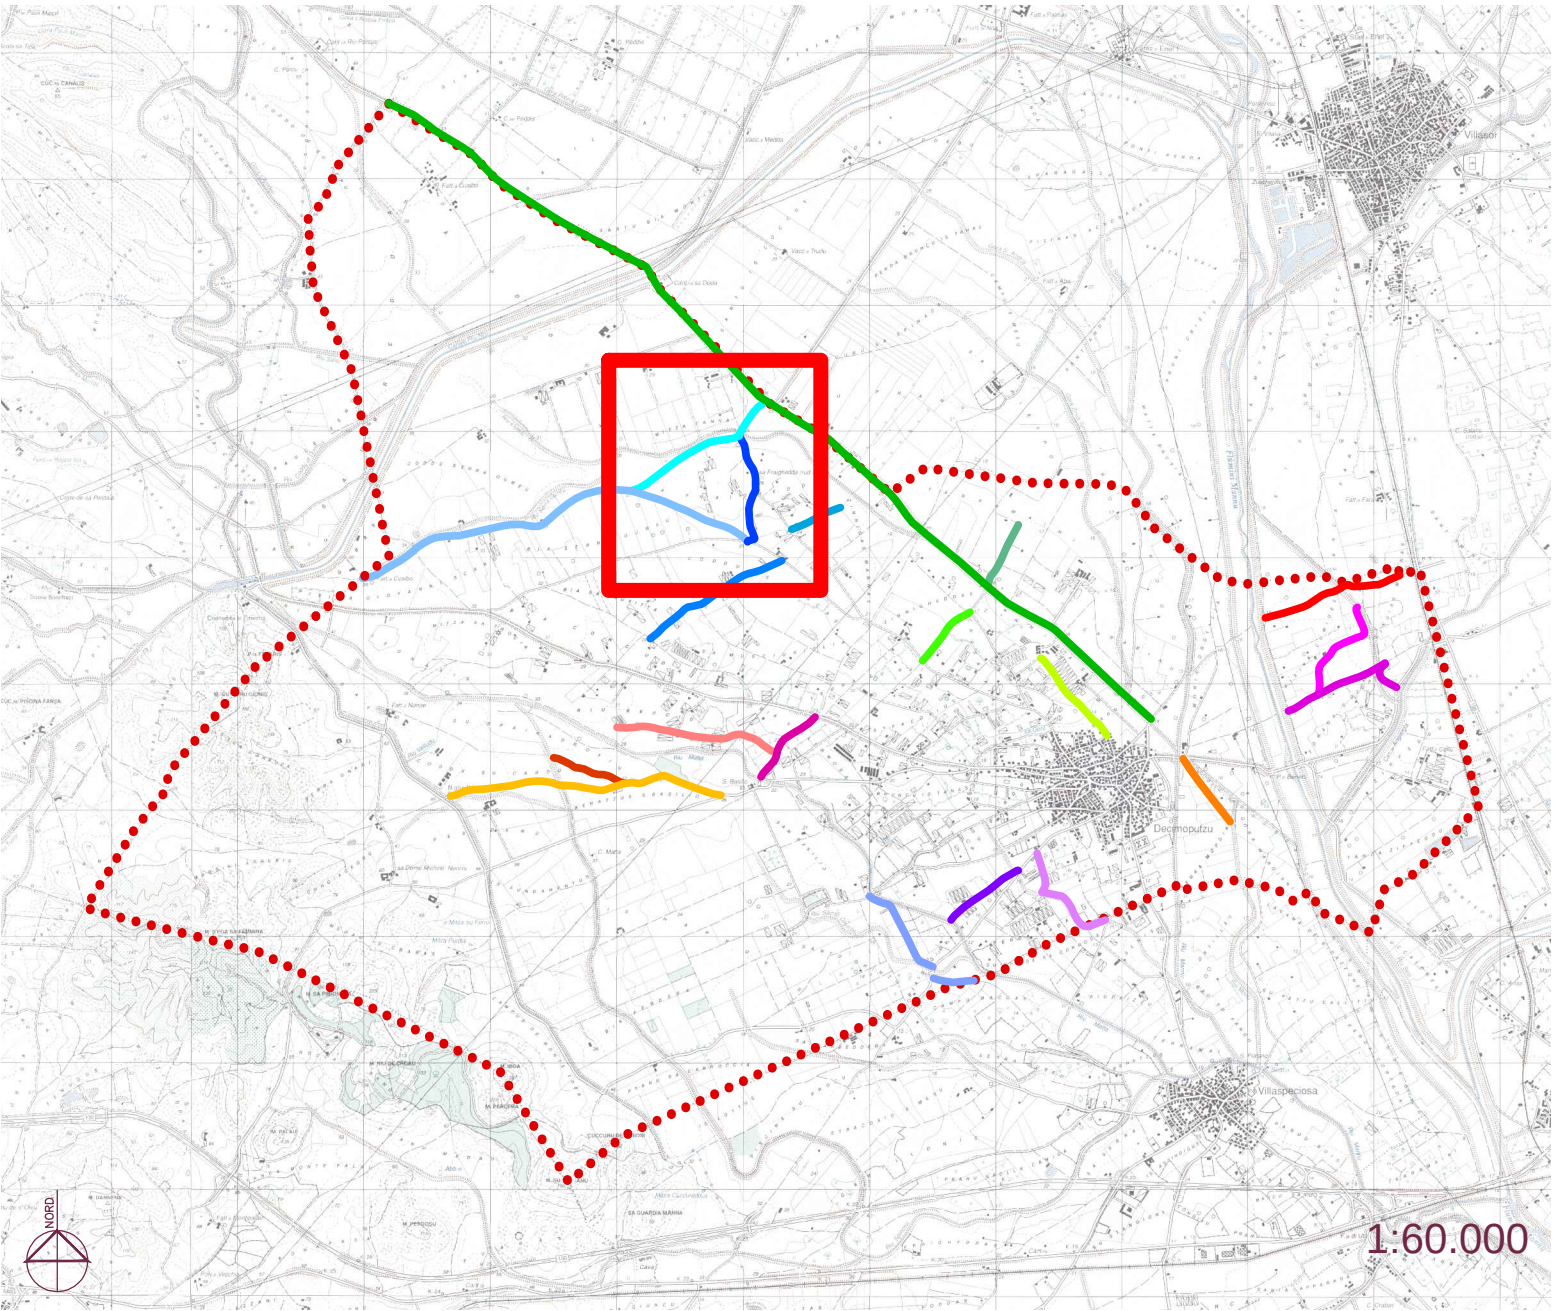


LEGENDA

Confine territorio comunale


Strade rurali interessate:

Strada vicinale <i>Serra Gureu (Bia Serra Gurei)</i>	Strada vicinale <i>Terramaini</i>
Strada vicinale <i>Mitza Cannas</i>	Strada vicinale <i>Vigne Terramaini I</i>
Strada vicinale <i>Sa Fraighedda</i>	Strada vicinale <i>Cortairoxi</i>
Strada vicinale <i>Gruxitta</i>	Strada vicinale <i>Gutturu Zinnigis</i>
Strada vicinale <i>Mitza S. Assumu</i>	Strada vicinale <i>Rio Matta</i>
Strada vicinale <i>Mudrega di San Basilio</i>	Strada vicinale <i>Bau Strinu</i>
Strada vicinale <i>Su Cardu</i>	Strada vicinale <i>Lada</i>
Strada vicinale <i>Corte de Su Gurei</i>	Strada vicinale <i>Casteddu Becciu</i>
Strada vicinale <i>San Basilio</i>	Strada vicinale <i>Mori is Orgiolis</i>
	Strada vicinale <i>Bingias Mannas</i>
	Strada vicinale <i>Bia Zippeddu</i>

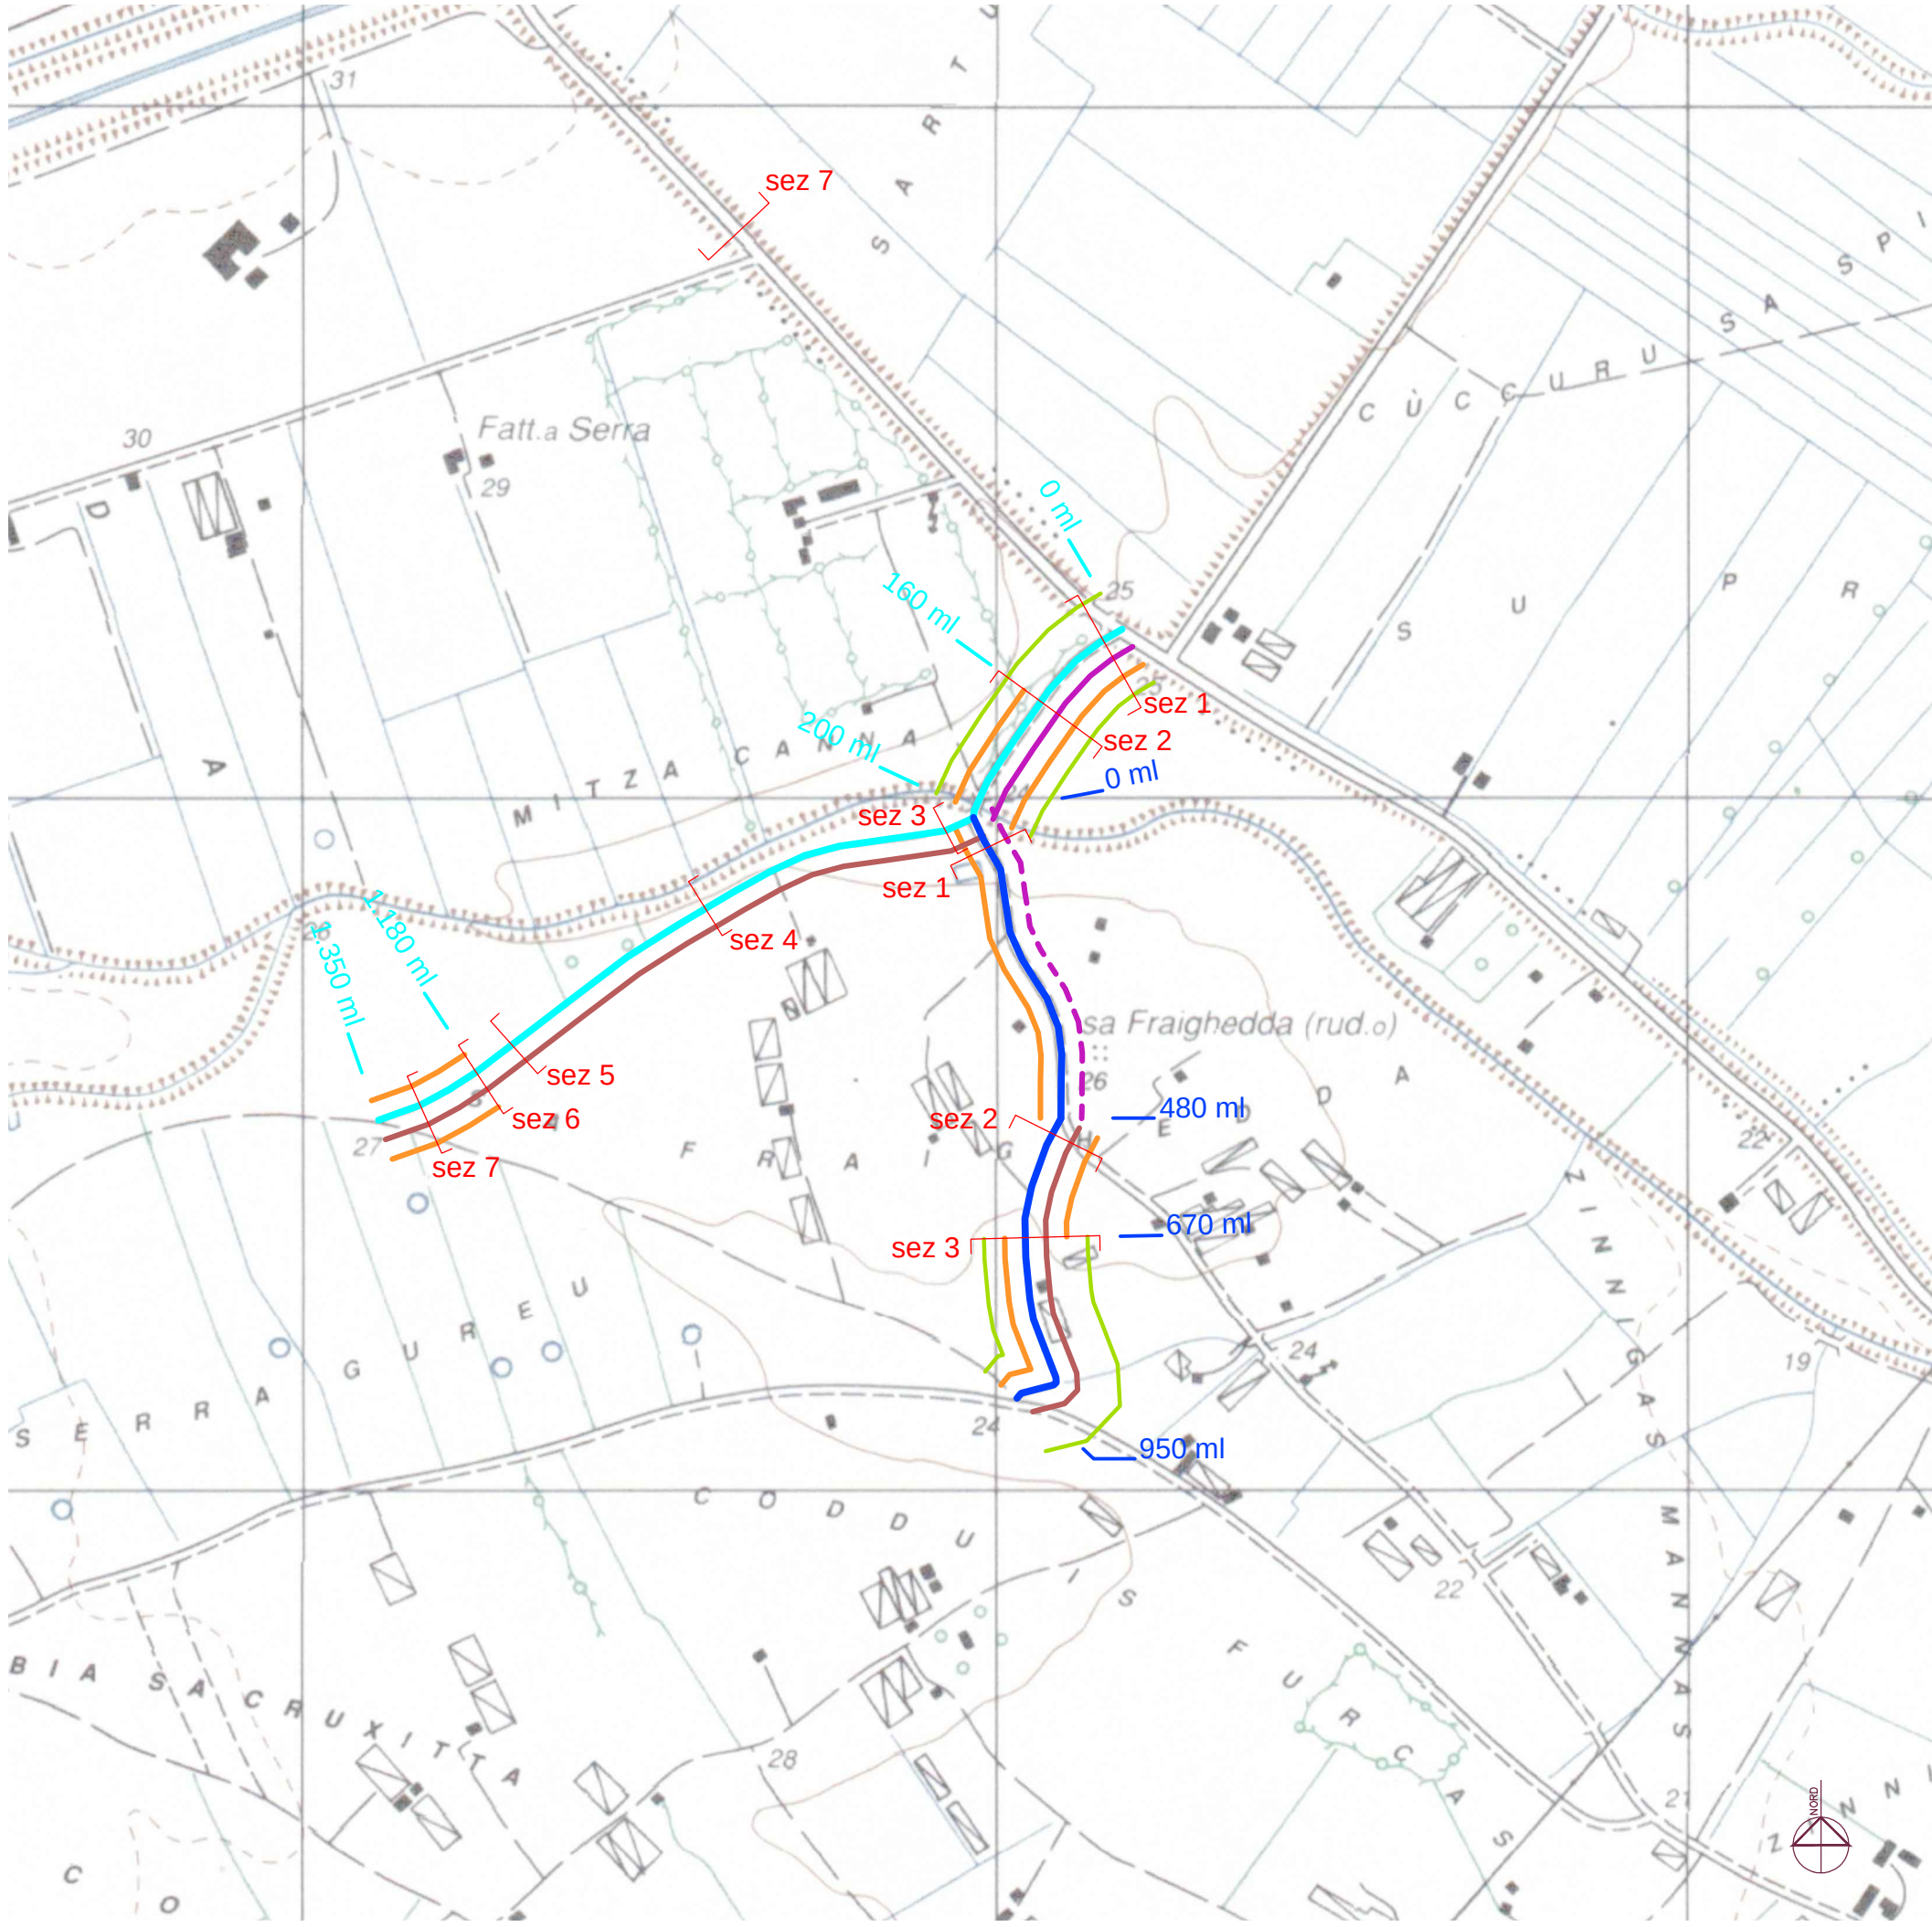


Carta territoriale I.G.M. _ scala 1:10.000 (base 1:25.000)


- Strada "Mitza Cannas" - 1.350 m
- Manto in conglomerato bituminoso (in discrete condizioni)
- Sterrato (da sistemare)
- Cunetta
- Delimitazione mediante rete metallica

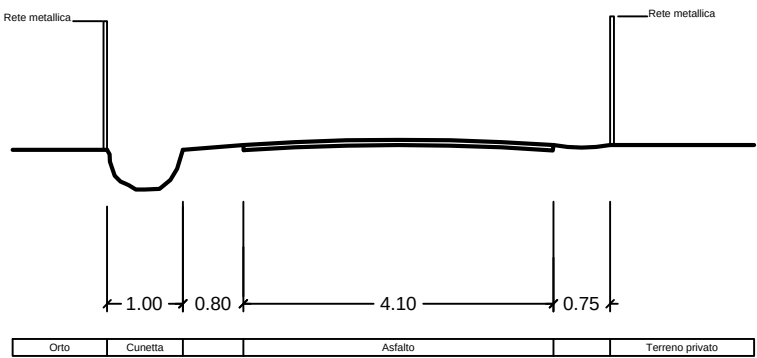


Sezione 1

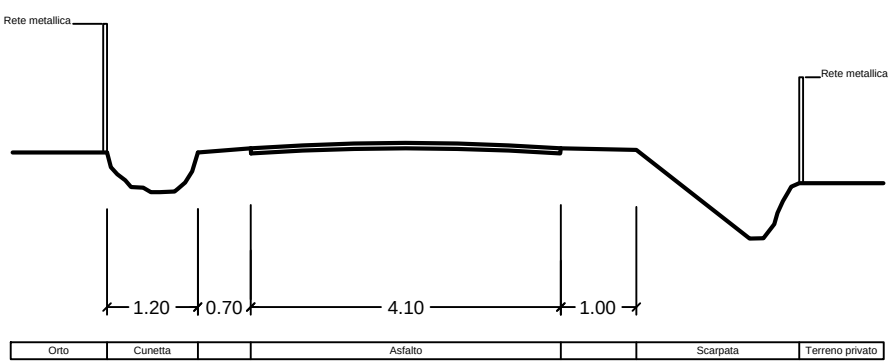


Sezione 2

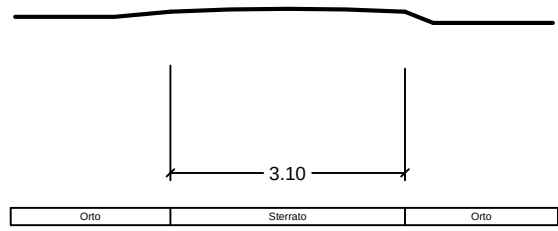


Sezione 3

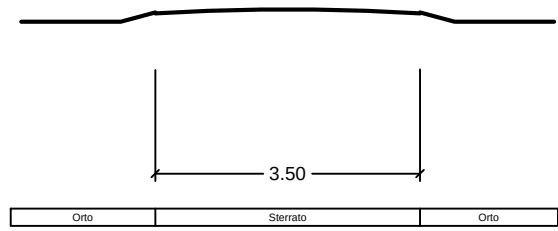


Sezione 4

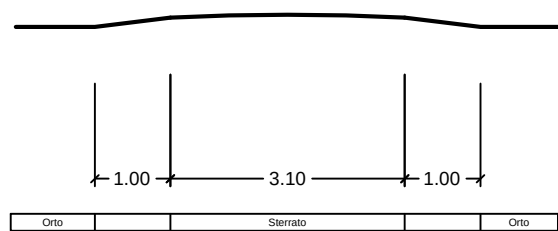

Sezione 5

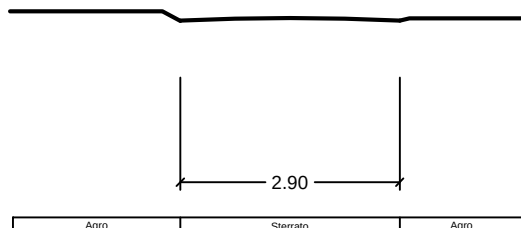

Sezione 6

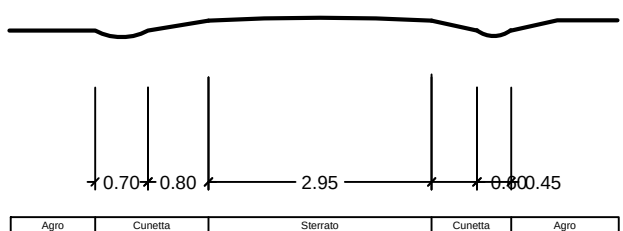

Sezione 7



COMUNE DI DECIMOPUTZU
Provincia Sud Sardegna

MANUTENZIONE ORDINARIA, STRAORDINARIA E RIPRISTINO DELLA VIABILITÀ RURALE

PROGETTO DEFINITIVO ESECUTIVO
(ai sensi dell'art. 23 commi 7 e 8 del D.Lgs. 50/2016)

Strade vicinali Sa Fraighedda, Mitza Cannas
Inquadramento planimetrico, sezioni dello stato attuale, documentazione fotografica e indicazione degli interventi previsti

B.4

il progettista arch. Franco Galdieri


il Resp.le del Procedimento: geom. Giovanni Sarais

il Sindaco sig. Alessandro Scano


Gennaio 2018

Visti:


- Strada vicinale "Sa Fraighedda" - 950 m
- Manto in conglomerato bituminoso deteriorato (da ripristinare)
- Sterrato (da sistemare)
- Cunetta
- Delimitazione mediante rete metallica

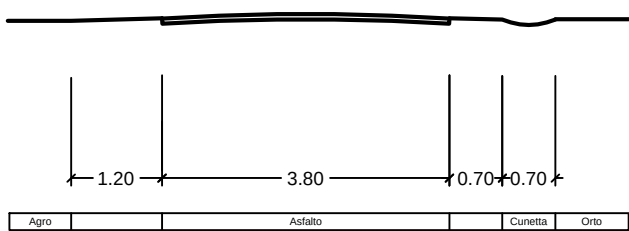

Sezione 1

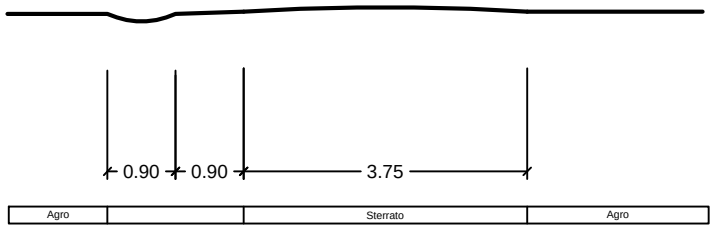

Sezione 2

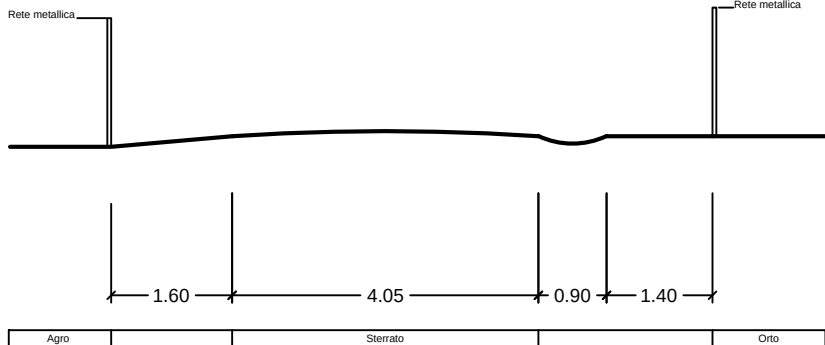

Sezione 3

