


LEGENDA



Confine territorio comunale

- Strade rurali interessate:**
- Strada vicinale *Serra Gureu (Bia Serra Gurei)*
 - Strada vicinale *Mitza Canna*
 - Strada vicinale *Sa Fraighedda*
 - Strada vicinale *Gruxitta*
 - Strada vicinale *Mitza S. Assumu*
 - Strada vicinale *Mudrega di San Basilio*
 - Strada vicinale *Su Cardu*
 - Strada vicinale *Corte de Su Gurei*
 - Strada vicinale *San Basilio*
 - Strada vicinale *Terramaini*
 - Strada vicinale *Vigne Terramaini I*
 - Strada vicinale *Cortairoxi*
 - Strada vicinale *Gutturu Zinnigas*
 - Strada vicinale *Rio Matta*
 - Strada vicinale *Bau Strinu*
 - Strada vicinale *Lada*
 - Strada vicinale *Casteddu Becciu*
 - Strada vicinale *Mori is Orgiolis*
 - Strada vicinale *Bingias Mannas*
 - Strada vicinale *Bia Zippeddu*

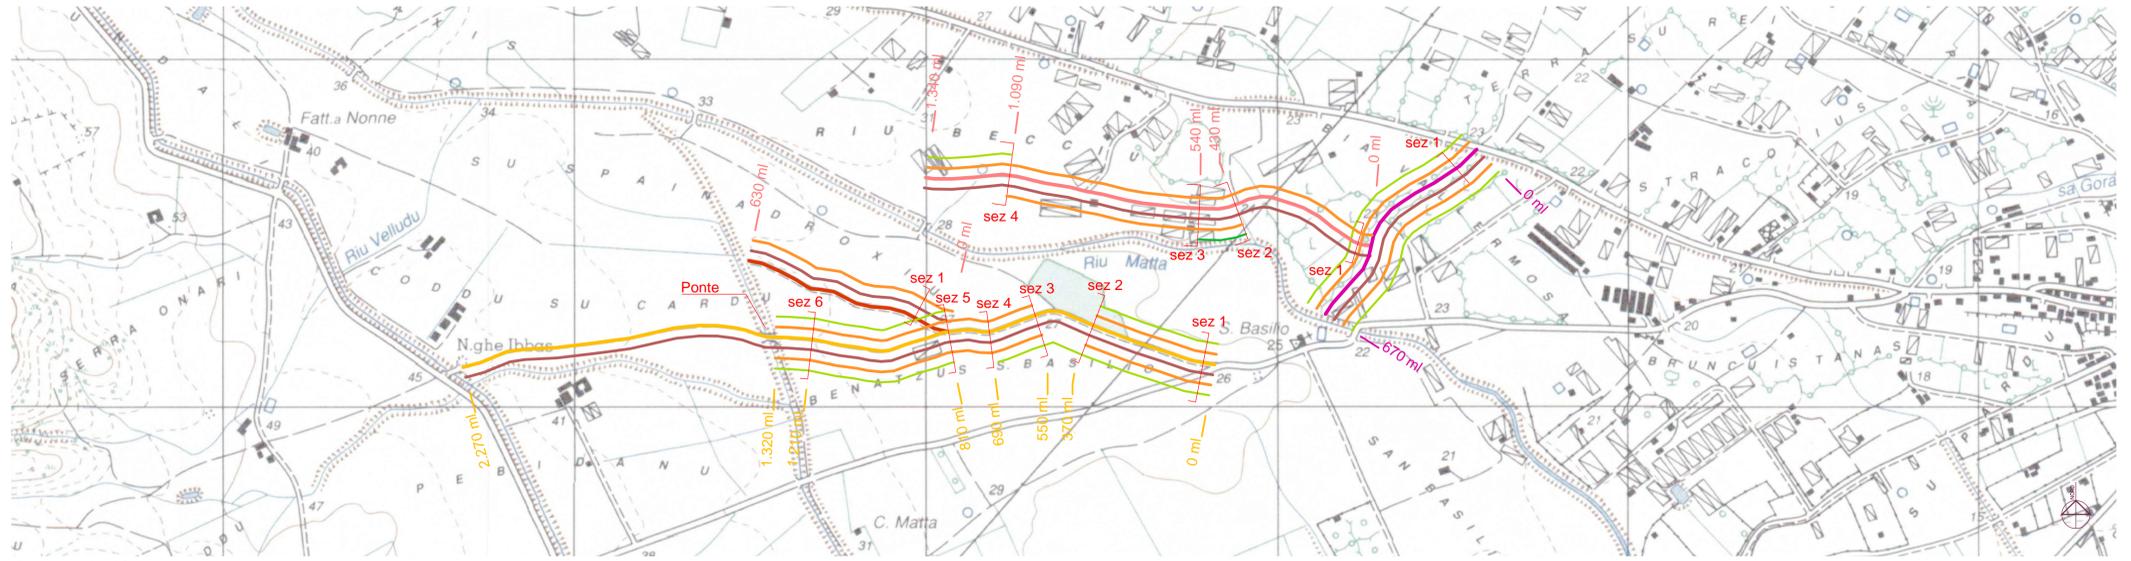

Carta territoriale I.G.M. - scala 1:10.000 (base 1:25.000)



- Strada vicinale "S. Basilio" - 670 m
- Sterrato (da sistemare)
- Cunetta
- Delimitazione mediante rete metallica
- Strada vicinale "Corte de Su Gurei" - 2.270 m
- Sterrato (da sistemare)
- Cunetta
- Delimitazione mediante rete metallica

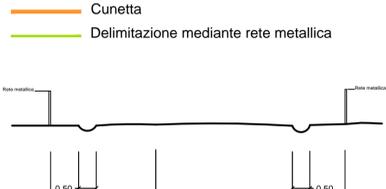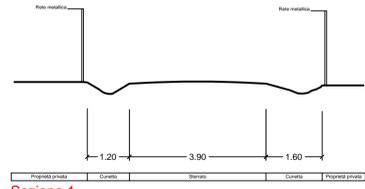

Sezione 1



Sezione 1

- Strada vicinale "Mudrega di S. Basilio" - 1.340 m
- Sterrato (da sistemare)
- Cunetta
- Delimitazione mediante rete metallica
- Delimitazione mediante vegetazione (piante di fico d'india)

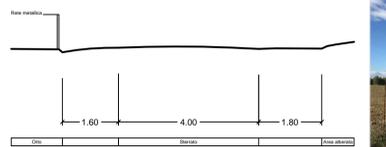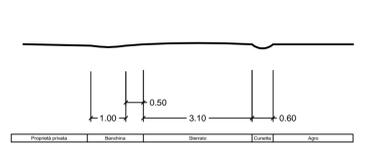



Sezione 1

Sezione 2

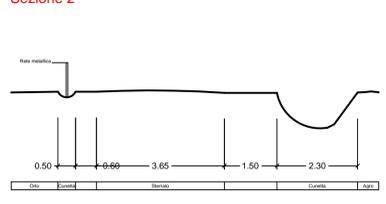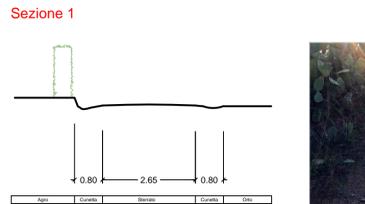



Sezione 2

Sezione 3

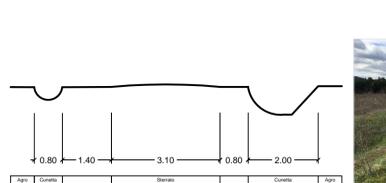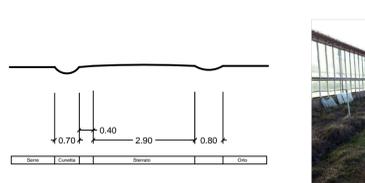

Sezione 3



Sezione 4

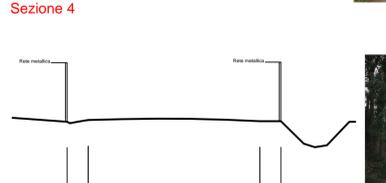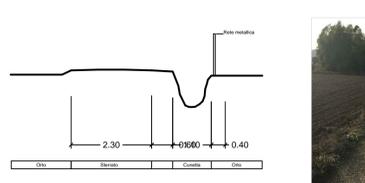

Sezione 4

Sezione 5

- Strada vicinale "Su Cardu" - 630 m
- Sterrato (da sistemare)
- Cunetta

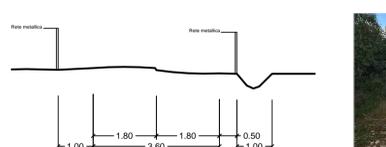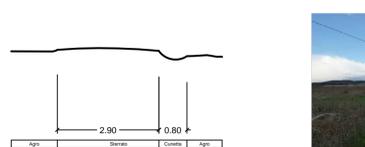

Sezione 1

Sezione 6

COMUNE DI DECIMOPUTZU
Provincia Sud Sardegna

MANUTENZIONE ORDINARIA, STRAORDINARIA E RIPRISTINO DELLA VIABILITÀ RURALE

PROGETTO DEFINITIVO ESECUTIVO
(ai sensi dell'art. 23 commi 7 e 8 del D.Lgs. 50/2016)

Strade vicinali S. Basilio, Mudrega di S. Basilio, Corte de su Gurei, Su Cardu
Inquadramento planimetrico, sezioni dello stato attuale, documentazione fotografica e indicazione degli interventi previsti

B.7

il progettista arch. Franco Galdieri

il Resp.le del Procedimento: geom. Giovanni Sarais

il Sindaco sig. Alessandro Scano

Gennaio 2018
Visti: