

PLANIMETRIA STATO PROGETTO  
SCALA 1:200

DOCUMENTAZIONE FOTOGRAFICA



Vista A



Vista B



Vista C



REGIONE AUTONOMA DELLA SARDEGNA  
Assessorato dei Lavori Pubblici  
Servizio Edilizia Residenziale

PIANO STRAORDINARIO DI EDILIZIA SCOLASTICA ISCOL@

PIANO STRAORDINARIO DI EDILIZIA SCOLASTICA ISCOL@ : ADESIONE AL PROGRAMMA ASSE I DENOMINATO "SCUOLE DEL NUOVO MILLENNIO" E/O ASSE II "INTERVENTI DI MESSA IN SICUREZZA E MANUTENZIONE PROGRAMMATA DEGLI EDIFICI SCOLASTICI.

LAVORI DI ADEGUAMENTO STRUTTURALE, MESSA IN SICUREZZA ED EFFICIENTAMENTO ENERGETICO DELL'EDIFICIO SCOLASTICO  
SCUOLA PRIMARIA "MARIA GIUSEPPA STATZU"  
NEL COMUNE DI DECIMOPUTZU

Oggetto:  
INQUADRAMENTO URBANISTICO E  
PLANIMETRIA

Tavola:  
**01**

Responsabile del procedimento e coordinatore della progettazione

Geom. Giovanni Sarais

Progettista incaricato

Dott. Ing. Erminio Cinus

ORDINE INGEGNERI  
PROVINCIA CAGLIARI  
N. 2531 Dott. Ing. Erminio CINUS

Gruppo di progettazione


Dott. Ing. Erminio Cinus  
Dott. Arch. Enrico Umano

Data: Aprile 2018

Il sindaco Alessandro Scano

**COMUNE DI DECIMOPUTZU**  
PROVINCIA DI CAGLIARI

Piazza Municipio 1 - 09010 Decimoputzu - Tel. 070 96329213 - C.F. 80005740925

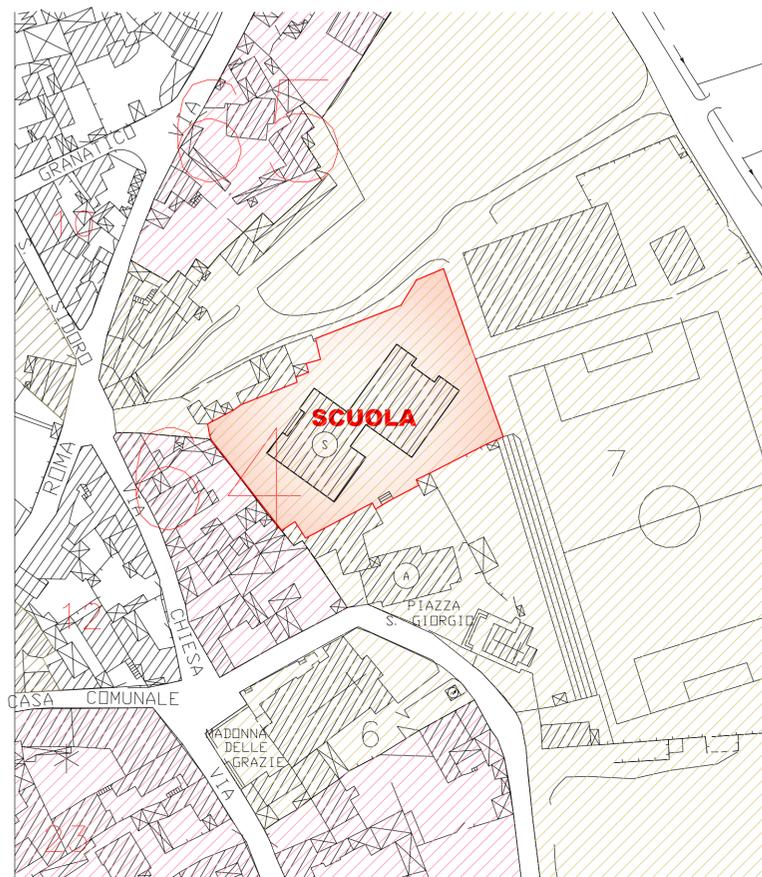

STRALCIO DEL PIANO URBANISTICO COMUNALE

