


Prospetto NORD-OVEST


RAMPA DISABILI ESISTENTE

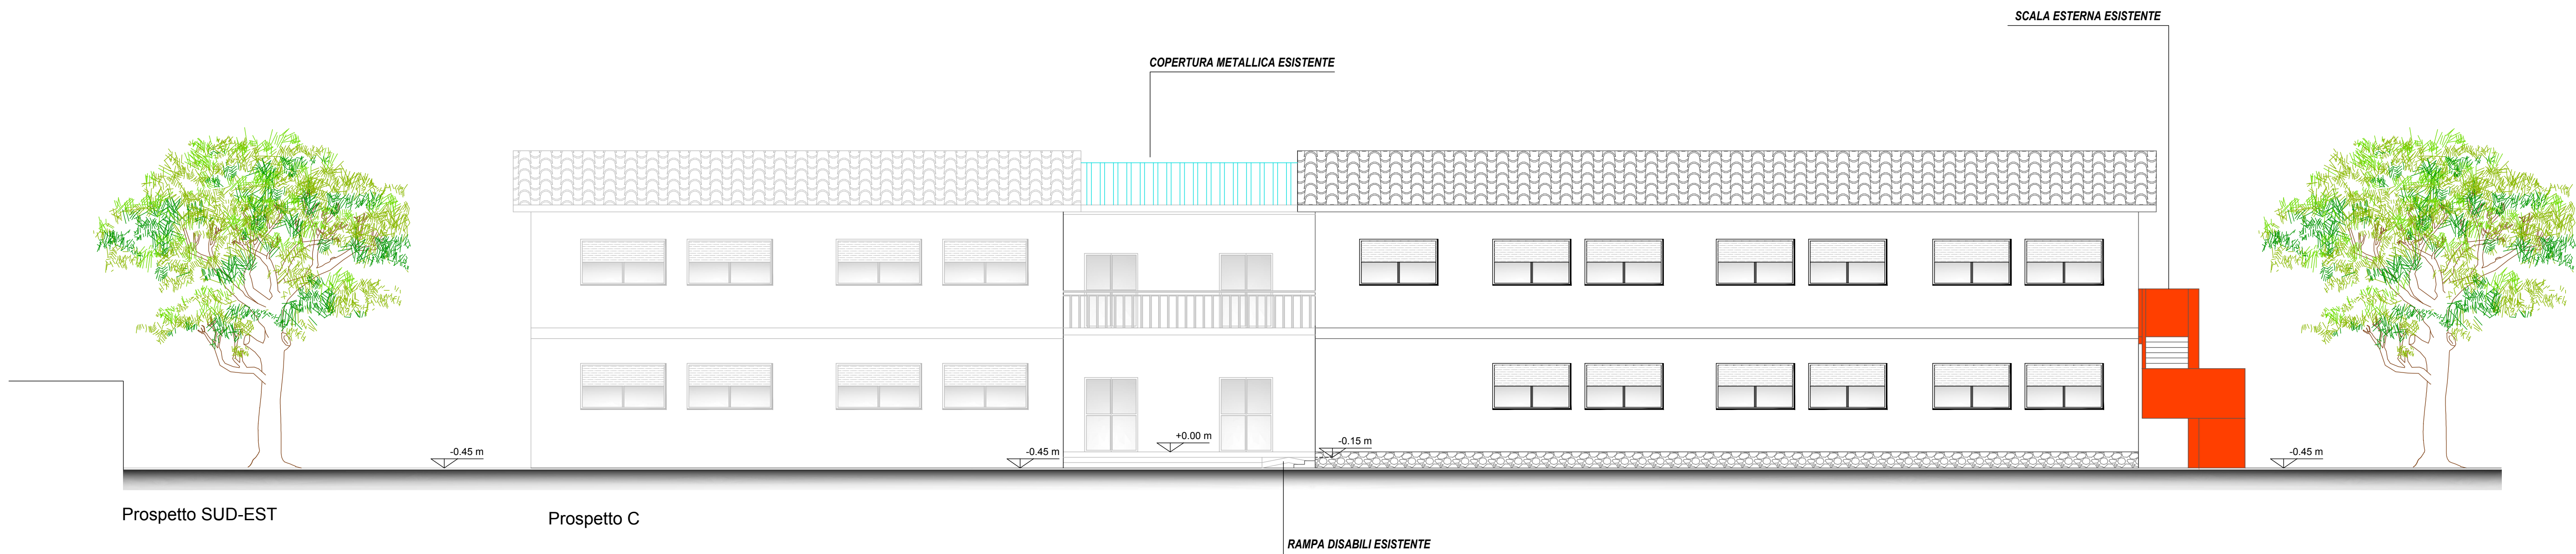

Prospetto SUD-EST

Prospetto C


RAMPA DISABILI ESISTENTE

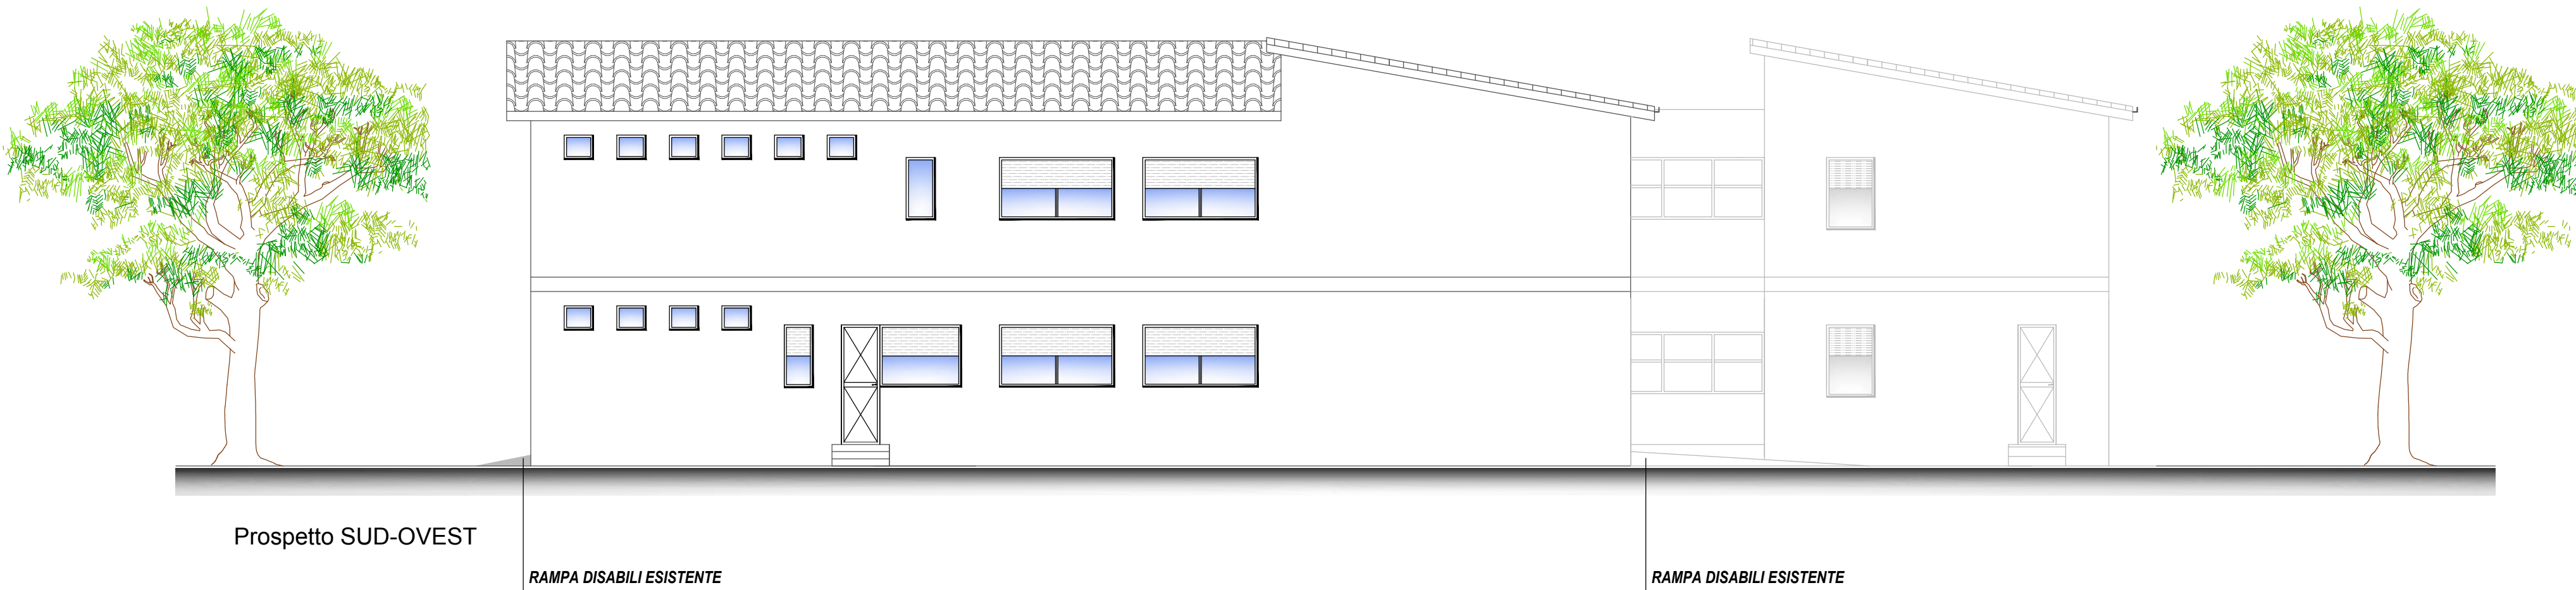

Prospetto SUD-OVEST


RAMPA DISABILI ESISTENTE

RAMPA DISABILI ESISTENTE

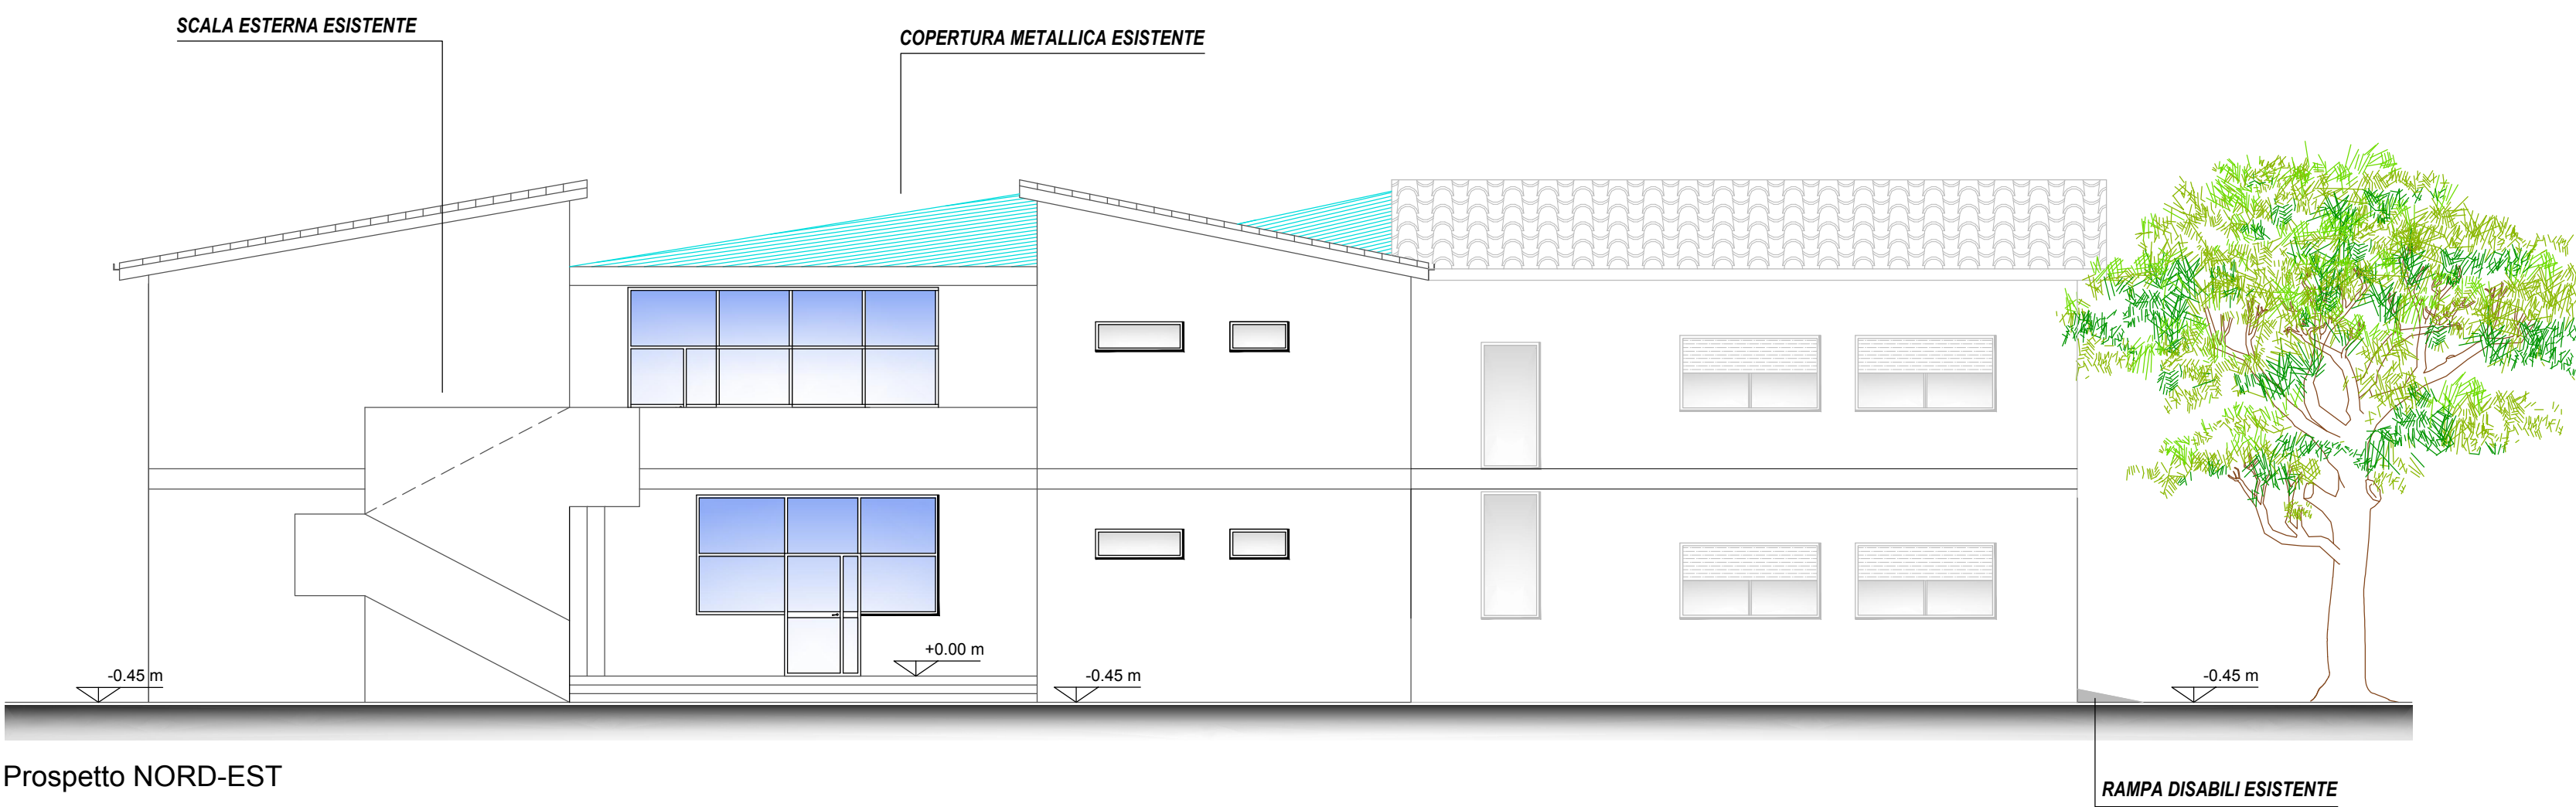

Prospetto NORD-EST

RAMPA DISABILI ESISTENTE

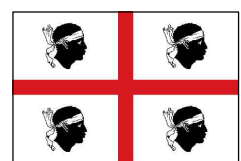

REGIONE AUTONOMA DELLA SARDEGNA
Assessorato dei Lavori Pubblici
Servizio Edilizia Residenziale

PIANO STRAORDINARIO DI EDILIZIA SCOLASTICA ISCOL@

PIANO STRAORDINARIO DI EDILIZIA SCOLASTICA ISCOL@ : ADESIONE AL PROGRAMMA
ASSE I DENOMINATO "SCUOLE DEL NUOVO MILLENNIO" E/O ASSE II "INTERVENTI DI
MESSA IN SICUREZZA E MANUTENZIONE PROGRAMMATA DEGLI EDIFICI SCOLASTICI.

LAVORI DI ADEGUAMENTO STRUTTURALE, MESSA IN SICUREZZA ED
EFFICIENTAMENTO ENERGETICO DELL'EDIFICIO SCOLASTICO

SCUOLA PRIMARIA "MARIA GIUSEPPA STATZU"
NEL COMUNE DI DECIMOPUTZU

Oggetto:

STATO ATTUALE:

Prospetti

Tavola:

03

Responsabile del procedimento e
coordinatore della progettazione

Geom. Giovanni Sarais

Progettista incaricato

Dott. Ing. Erminio Cinus

ORDINE INGEGNERI
PROVINCIA CAGLIARI
Dott. Ing. Erminio CINUS
N. 2531

Gruppo di progettazione

Dott. Ing. Erminio Cinus
Dott. Arch. Enrico Umato

Data: Aprile 2018

Il sindaco

Alessandro Scano

COMUNE DI DECIMOPUTZU

PROVINCIA DI CAGLIARI

Piazza Municipio 1 - 09010 Decimoputzu - Tel. 070 96329213 - C.F. 80005740925

