PAVIMENTAZIONE ESTERNA
Nuova Pavimentazione in resina tipo Multicolor Urban Mantoflex - doppio strato - Colore 1
superficie complessiva: 775mq

PEDANE RIALZATE
Nuova Pavimentazione in resina tipo Multicolor Urban Mantoflex - doppio strato - Colore 3
superficie complessiva: 247,65mq

STRISCE PAVIMENTAZIONE ESTERNA
Nuova Pavimentazione in resina tipo Multicolor Urban Mantoflex - doppio strato - Colore 2

RAMPE DI COLLEGAMENTO CON PENDENZA <8%
Nuova Pavimentazione in resina tipo Multicolor Urban Mantoflex - doppio strato - Colore 4
superficie complessiva: 37mq

Nuovo Tappetto erboso sintetico tipo Landscape ITALGREEN
superficie complessiva: 785mq

PARTICOLARE DELLE AIUOLE E DELLE GRIGLIE DI PROTEZIONE

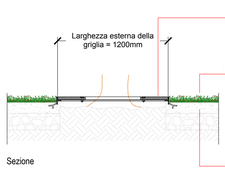

Sezione

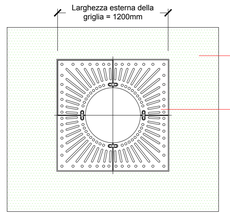

Pianta

REGIONE AUTONOMA DELLA SARDEGNA
Assessorato dei Lavori Pubblici
Servizio Edilizia Residenziale

PIANO STRAORDINARIO DI EDILIZIA SCOLASTICA ISCOL@

PIANO STRAORDINARIO DI EDILIZIA SCOLASTICA ISCOL@ : ADESIONE AL PROGRAMMA ASSE I DENOMINATO "SCUOLE DEL NUOVO MILLENNIO" E/O ASSE II "INTERVENTI DI MESSA IN SICUREZZA E MANUTENZIONE PROGRAMMATA DEGLI EDIFICI SCOLASTICI.

LAVORI DI ADEGUAMENTO STRUTTURALE, MESSA IN SICUREZZA ED EFFICIENTAMENTO ENERGETICO DELL'EDIFICIO SCOLASTICO

SCUOLA PRIMARIA "MARIA GIUSEPPA STATZU"

NEL COMUNE DI DECIMOPUTZU

Oggetto:
STATO PROGETTO:
Sistemazione esterna: arredi

Tavola:
08

Responsabile del procedimento e coordinatore della progettazione Geom. Giovanni Sarais

Progettista incaricato Dott. Ing. Erminio Cinus

ORDINE INGEGNERI PROVINCIA CAGLIARI
Dott. Ing. Erminio CINUS
N. 2531

Gruppo di progettazione Dott. Ing. Erminio Cinus
Dott. Arch. Enrico Umano

Data: Aprile 2018

Il sindaco Alessandro Scano
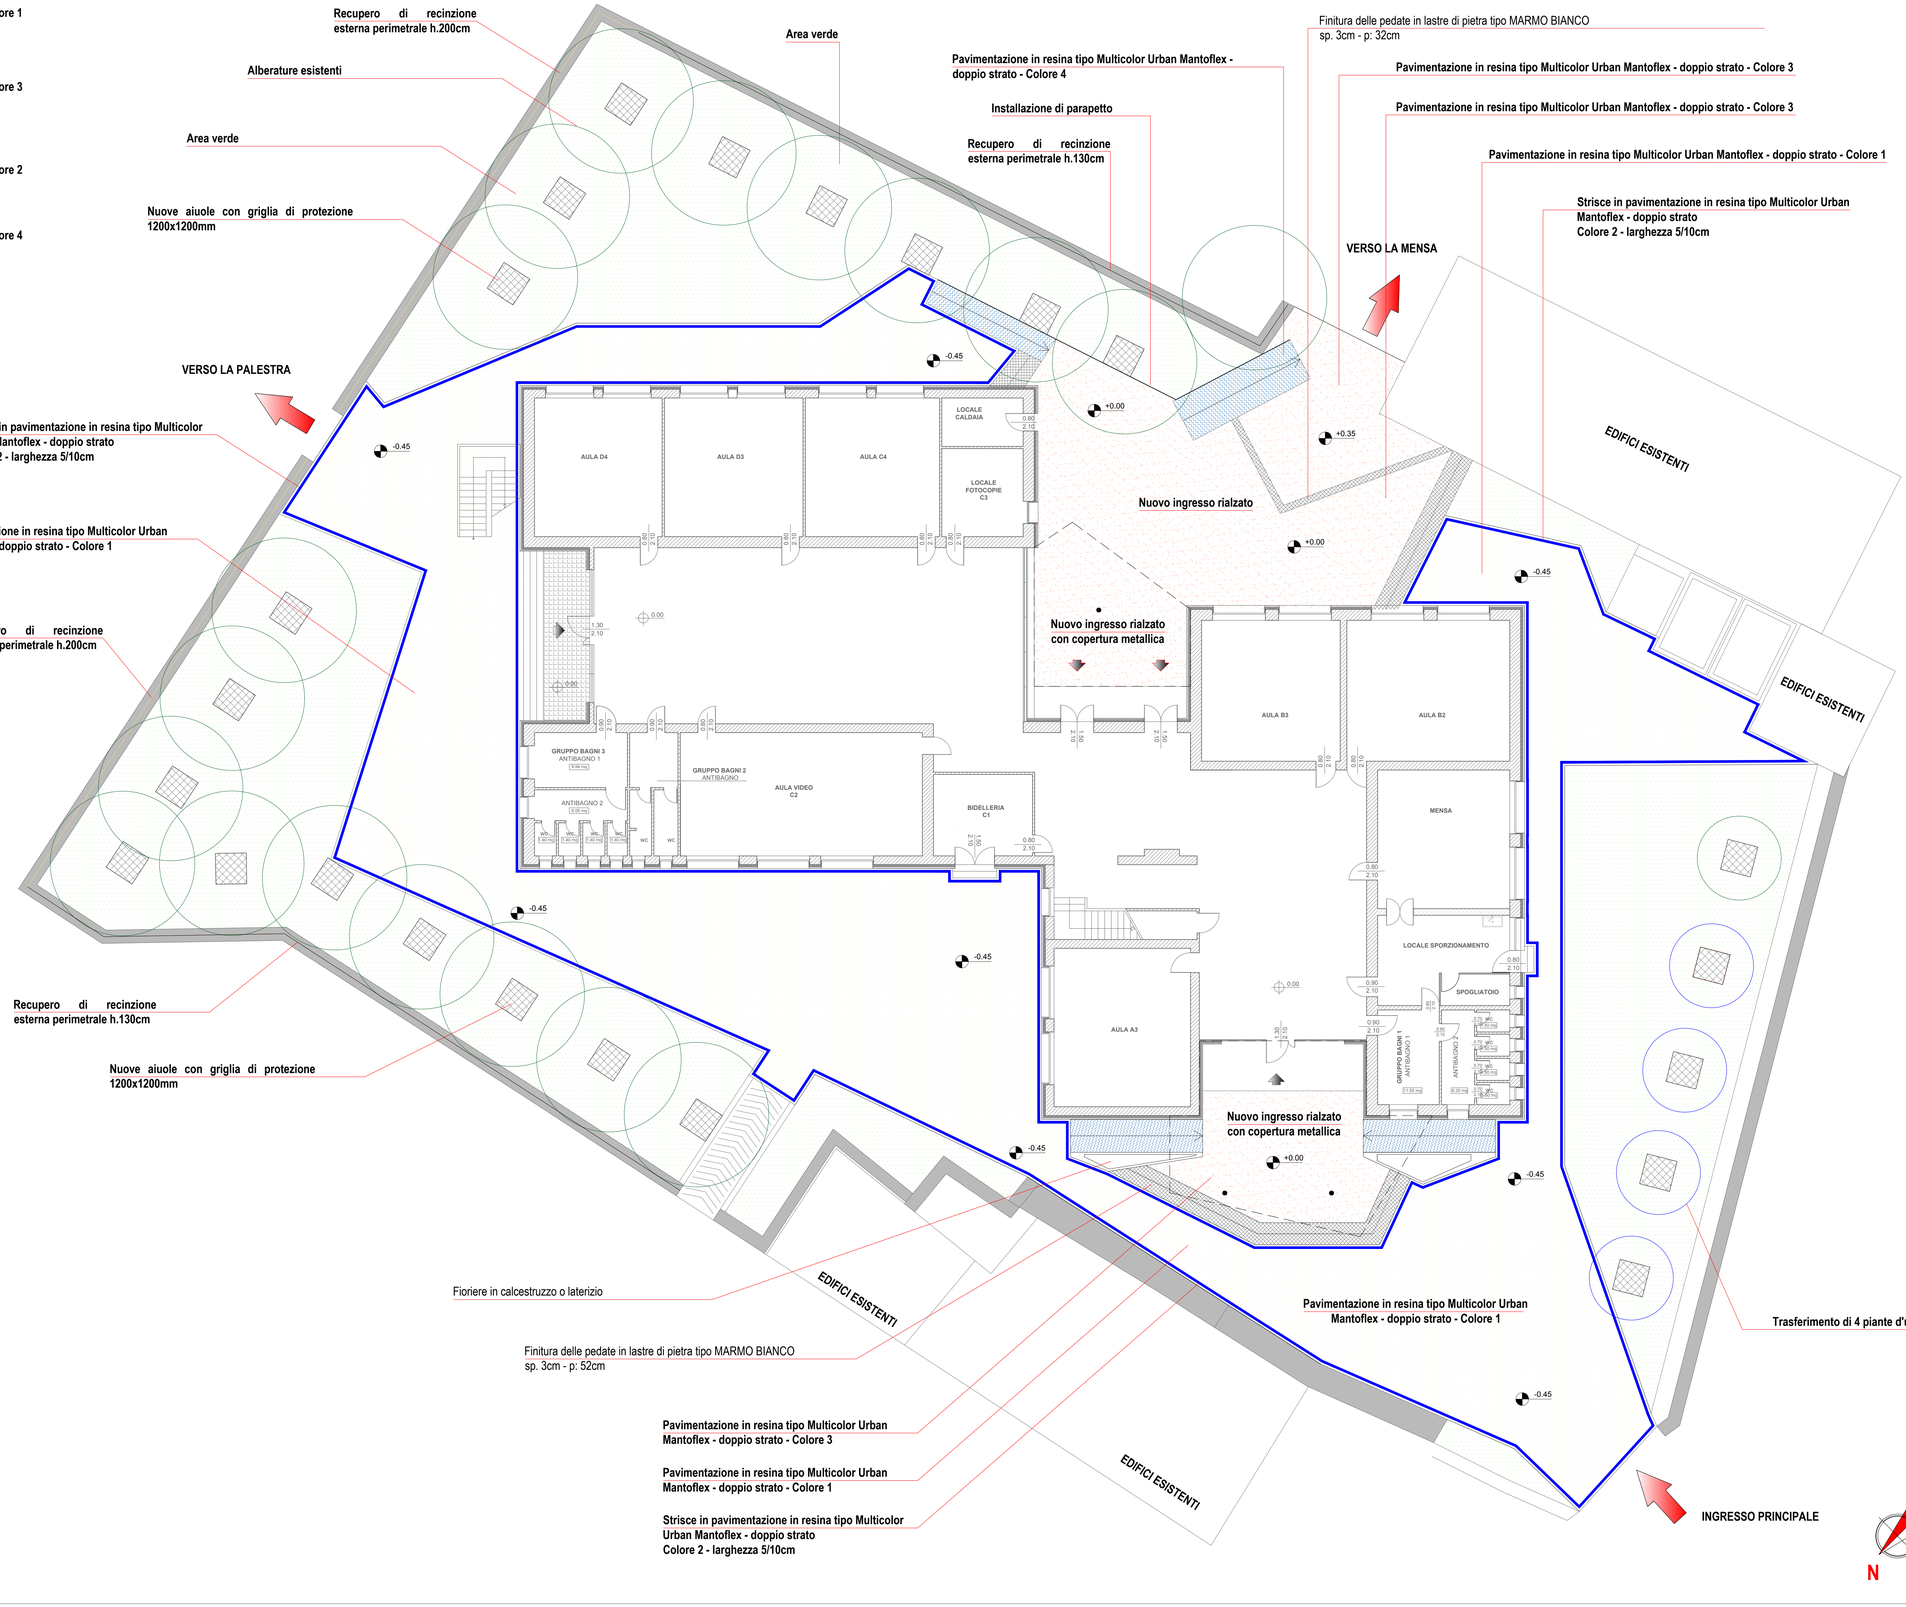
COMUNE DI DECIMOPUTZU
PROVINCIA DI CAGLIARI
Piazza Municipio 1 - 09010 Decimoputzu - Tel. 070 96329213 - C.F. 80005740925