




PLANIMETRIA STATO PROGETTO
SCALA 1:200

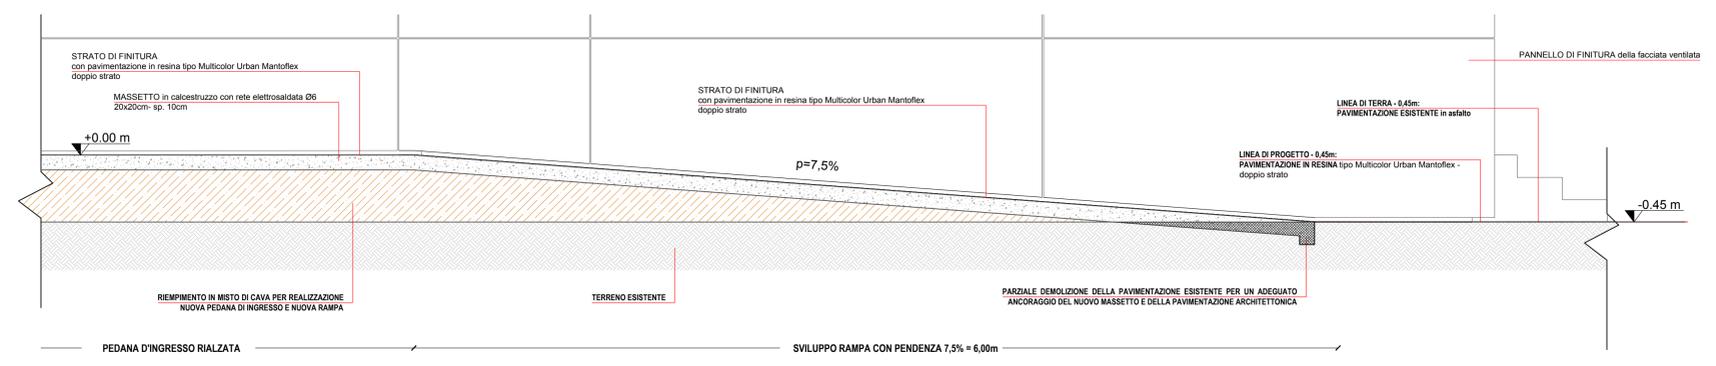

INTERVENTO 1
Sezione S1
SCALA 1:20

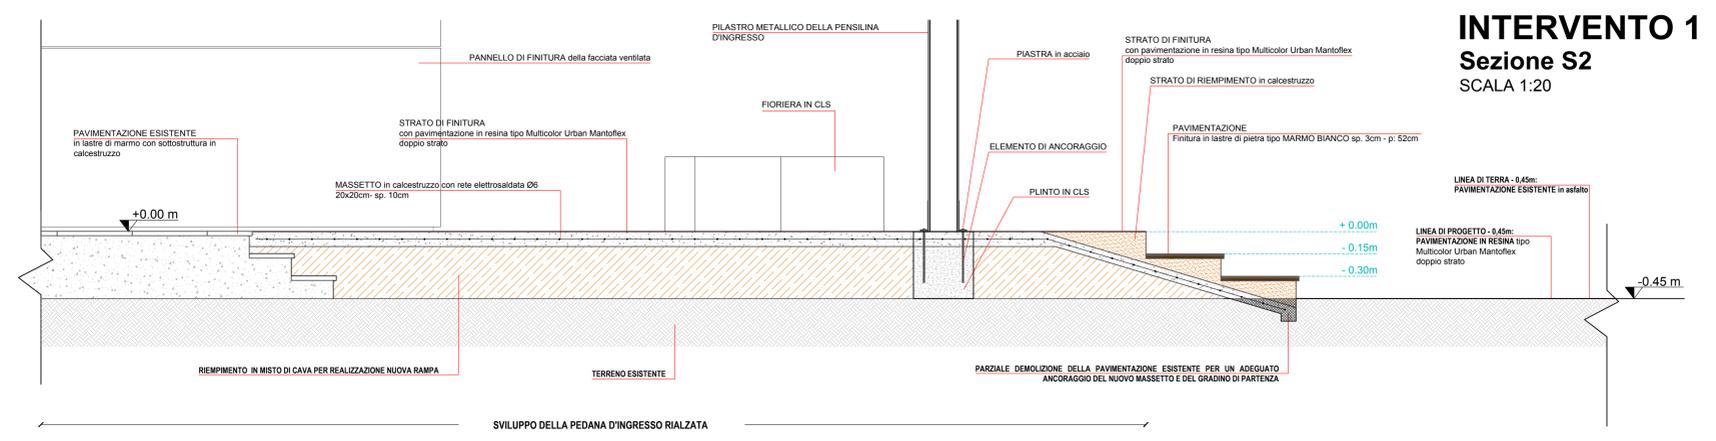

INTERVENTO 1
Sezione S2
SCALA 1:20

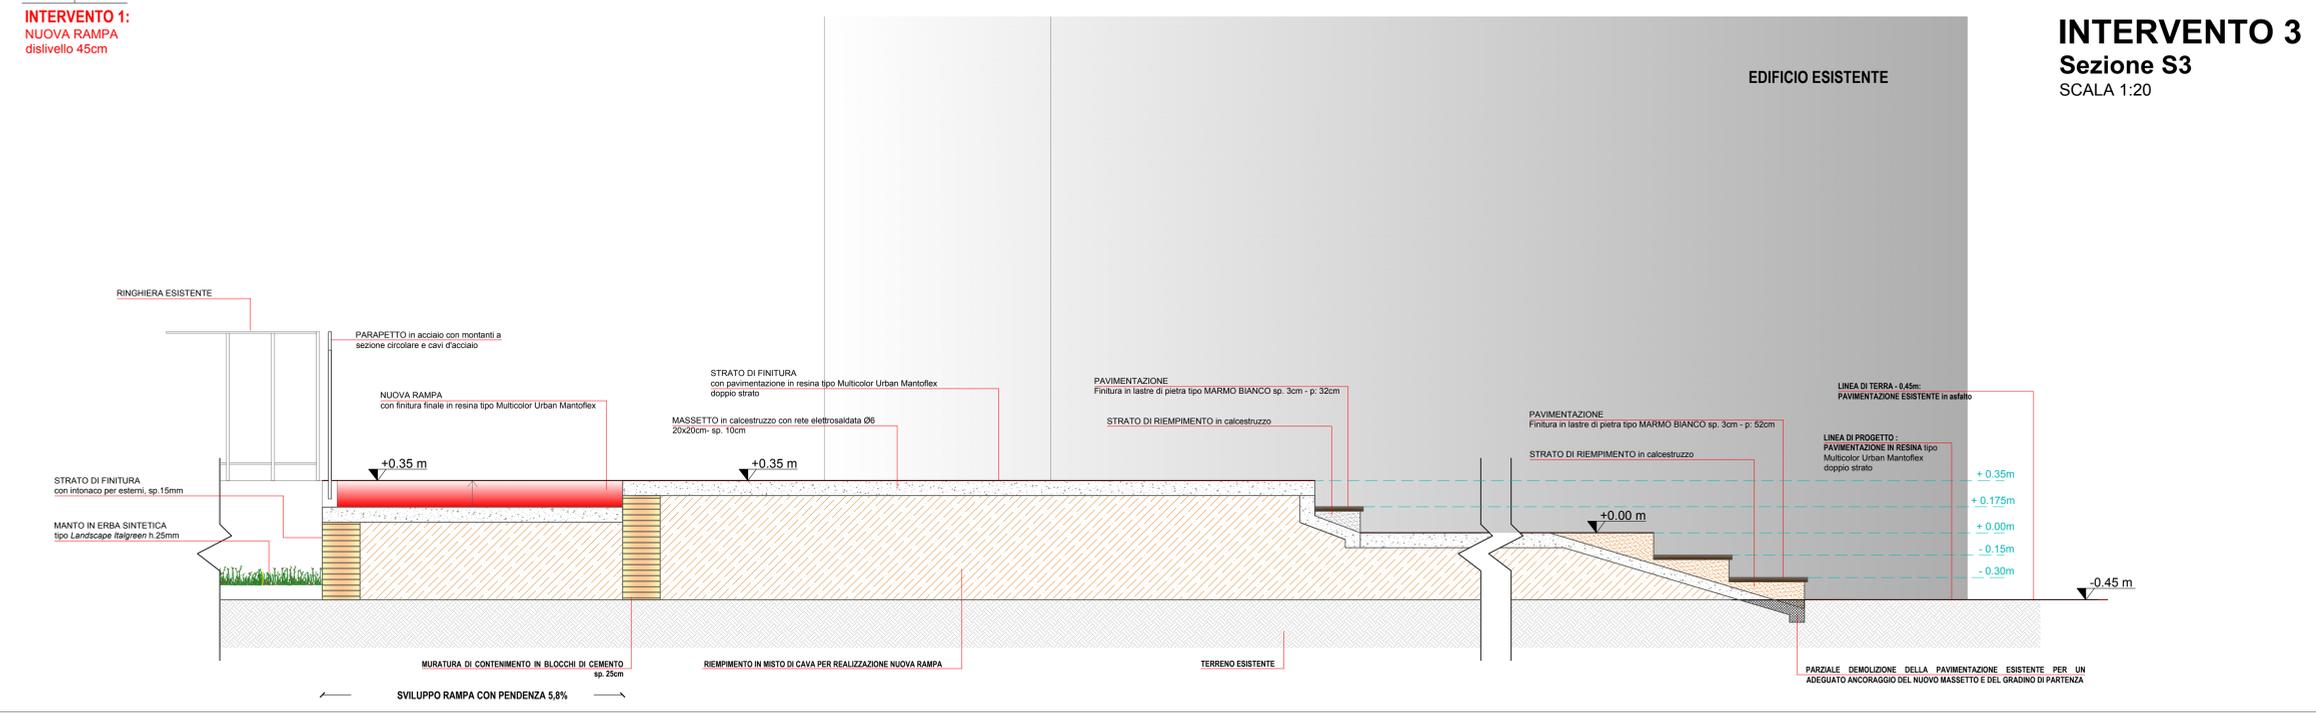

INTERVENTO 3
Sezione S3
SCALA 1:20



REGIONE AUTONOMA DELLA SARDEGNA
Assessorato dei Lavori Pubblici
Servizio Edilizia Residenziale

PIANO STRAORDINARIO DI EDILIZIA SCOLASTICA ISCOL@

PIANO STRAORDINARIO DI EDILIZIA SCOLASTICA ISCOL@ - ADESIONE AL PROGRAMMA ASSE I DENOMINATO "SCUOLE DEL NUOVO MILLENNIO" E/O ASSE II "INTERVENTI DI MESSA IN SICUREZZA E MANUTENZIONE PROGRAMMATA DEGLI EDIFICI SCOLASTICI."

LAVORI DI ADEGUAMENTO STRUTTURALE, MESSA IN SICUREZZA ED EFFICIENTAMENTO ENERGETICO DELL'EDIFICIO SCOLASTICO

SCUOLA PRIMARIA "MARIA GIUSEPPA STATZU"
NEL COMUNE DI DECIMOPUTZU

Oggetto: STATO PROGETTO: Barriere architettoniche - L. 13/89
Tavola: 10

Responsabile del procedimento e coordinatore della progettazione: Geom. Giovanni Sarais

Progettista incaricato: Dott. Ing. Ermio Cius



Gruppo di progettazione: Dott. Ing. Ermio Cius, Dott. Arch. Enrico Umano

Data: Aprile 2018 Il sindaco: Alessandro Scano

COMUNE DI DECIMOPUTZU
PROVINCIA DI CAGLIARI
Piazza Municipio 1 - 09010 Decimoputzu - Tel. 070 96329213 - C.F. 80005740925

