



Sezione Y-Y parete esterna_ scala 1:20
SEZIONE ORIZZONTALE DEL SISTEMA A FACCIATA VENTILATA

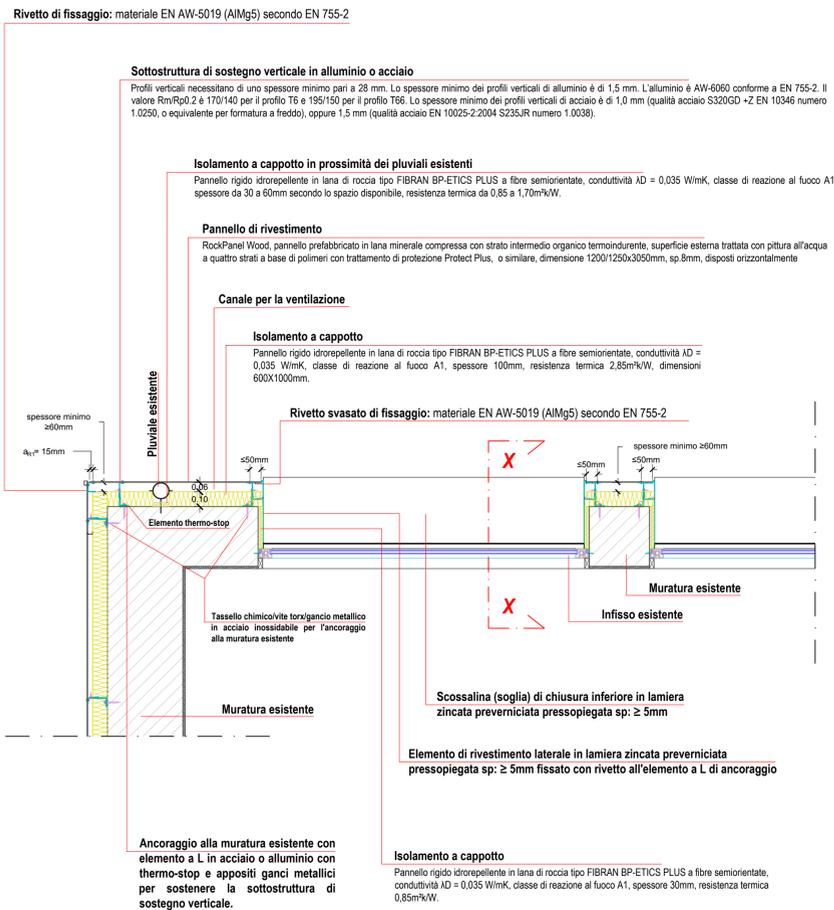


Sezione X-X parete esterna_ scala 1:20
SEZIONE VERTICALE DEL SISTEMA A FACCIATA VENTILATA

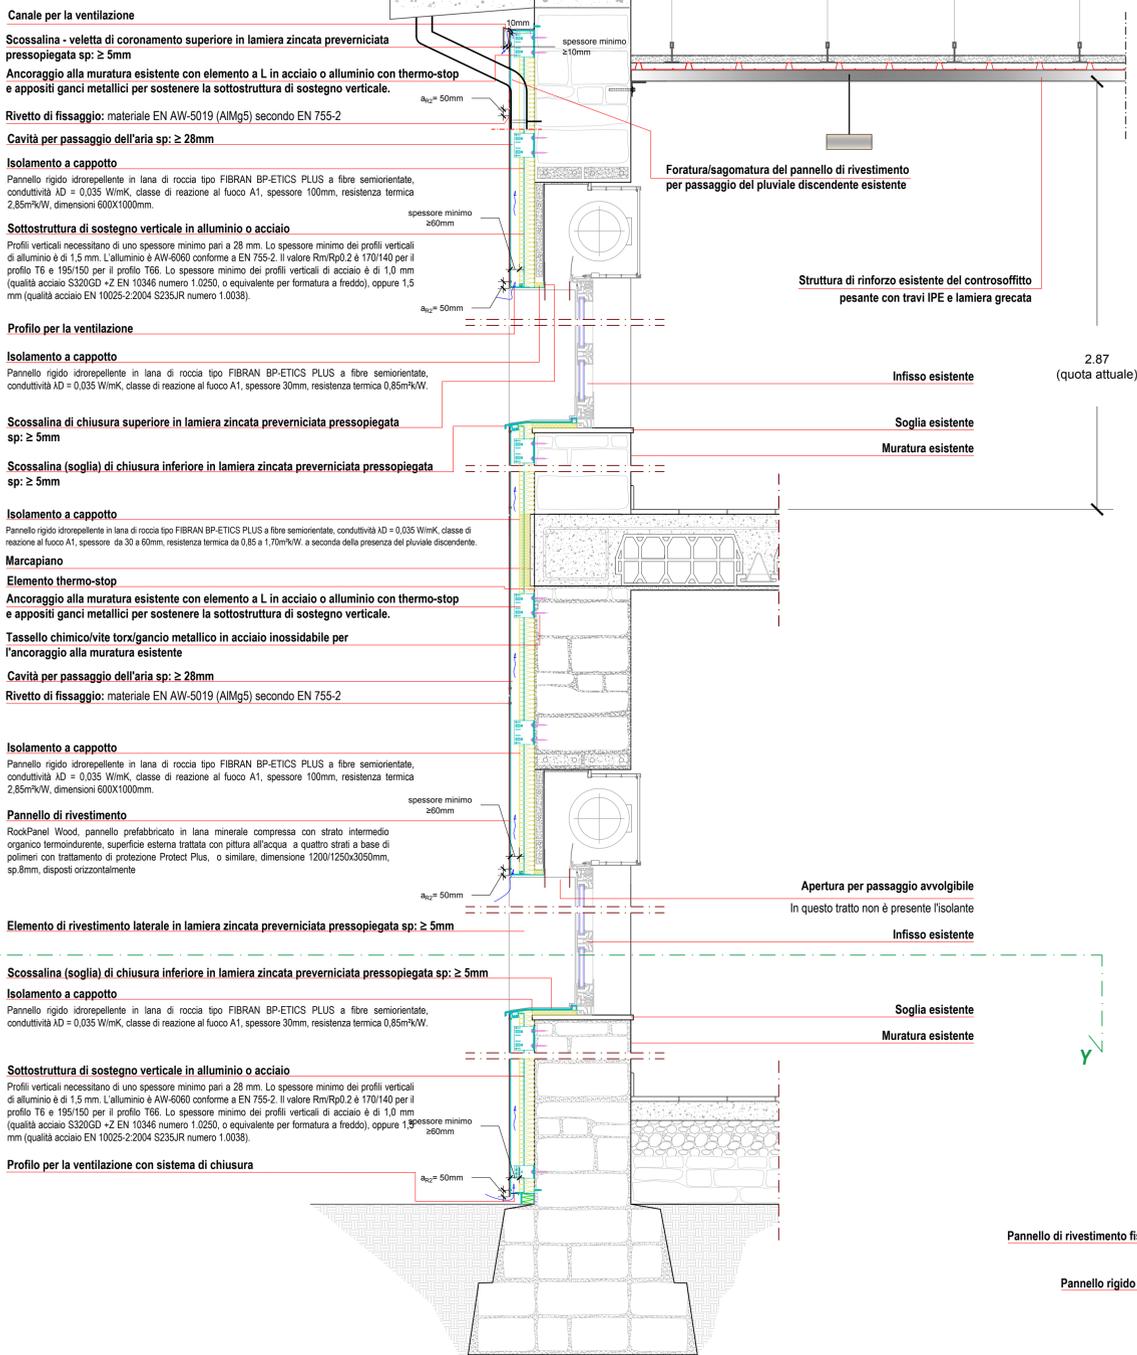


PARTICOLARI DEL SISTEMA A FACCIATA VENTILATA


PARTICOLARE DEL PROSPETTO CON LA SOTTOSTRUTTURA PORTANTE EVIDENZIATA

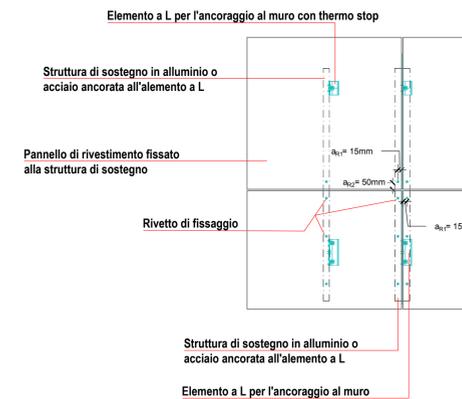

SPACCATO RAPPRESENTATIVO DEGLI ELEMENTI CARATTERIZZANTI IL SISTEMA DELLA FACCIATA VENTILATA

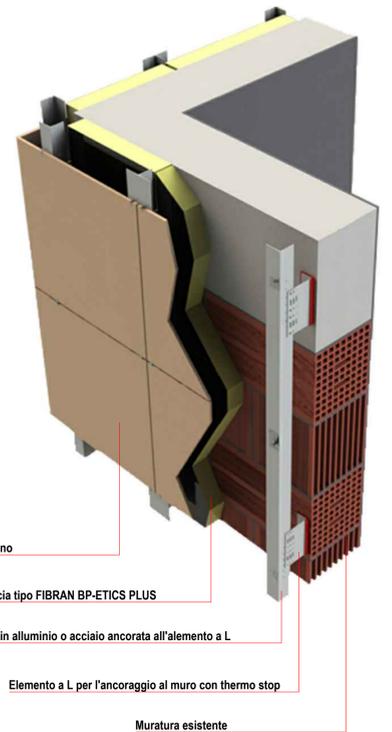

PARTICOLARI DEL SISTEMA A FACCIATA VENTILATA
INTEGRAZIONE DELLE POMPE DI CALORE ESISTENTI

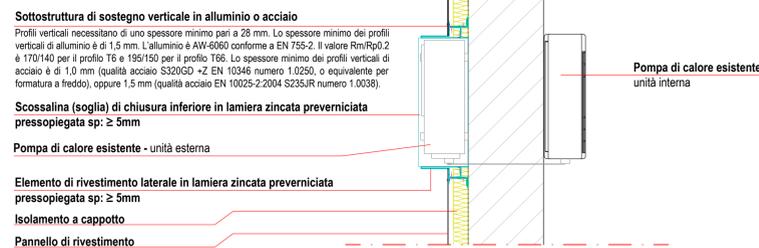

SEZIONE ORIZZONTALE_ scala 1:20



SEZIONE VERTICALE_ scala 1:20

PROSPETTO FRONTALE_ scala 1:20



REGIONE AUTONOMA DELLA SARDEGNA
 Assessorato dei Lavori Pubblici
 Servizio Edilizia Residenziale

PIANO STRAORDINARIO DI EDILIZIA SCOLASTICA ISCOL@

PIANO STRAORDINARIO DI EDILIZIA SCOLASTICA ISCOL@ : ADESIONE AL PROGRAMMA ASSE I DENOMINATO "SCUOLE DEL NUOVO MILLENNIO" E/O ASSE II "INTERVENTI DI MESSA IN SICUREZZA E MANUTENZIONE PROGRAMMATA DEGLI EDIFICI SCOLASTICI.

LAVORI DI ADEGUAMENTO STRUTTURALE, MESSA IN SICUREZZA ED EFFICIENTAMENTO ENERGETICO DELL'EDIFICIO SCOLASTICO

SCUOLA PRIMARIA "MARIA GIUSEPPA STATZU"
 NEL COMUNE DI DECIMOPUTZU

Oggetto: STATO PROGETTO: Facciata ventilata: particolari costruttivi
 Tavola: 11

Responsabile del procedimento e coordinatore della progettazione
 Geom. Giovanni Sarais

Progettista incaricato
 Dott. Ing. Erminio Cinus

ORDINE INGEGNERI PROVINCIA CAGLIARI
 N. 2531 Dott. Ing. Erminio CINUS

Gruppo di progettazione
 Dott. Ing. Erminio Cinus
 Dott. Arch. Enrico Umano

Data: Aprile 2018 **Il sindaco** Alessandro Scano

COMUNE DI DECIMOPUTZU
 PROVINCIA DI CAGLIARI
 Piazza Municipio 1 - 09010 Decimoputzu - Tel. 070 96329213 - C.F. 80005740925

