


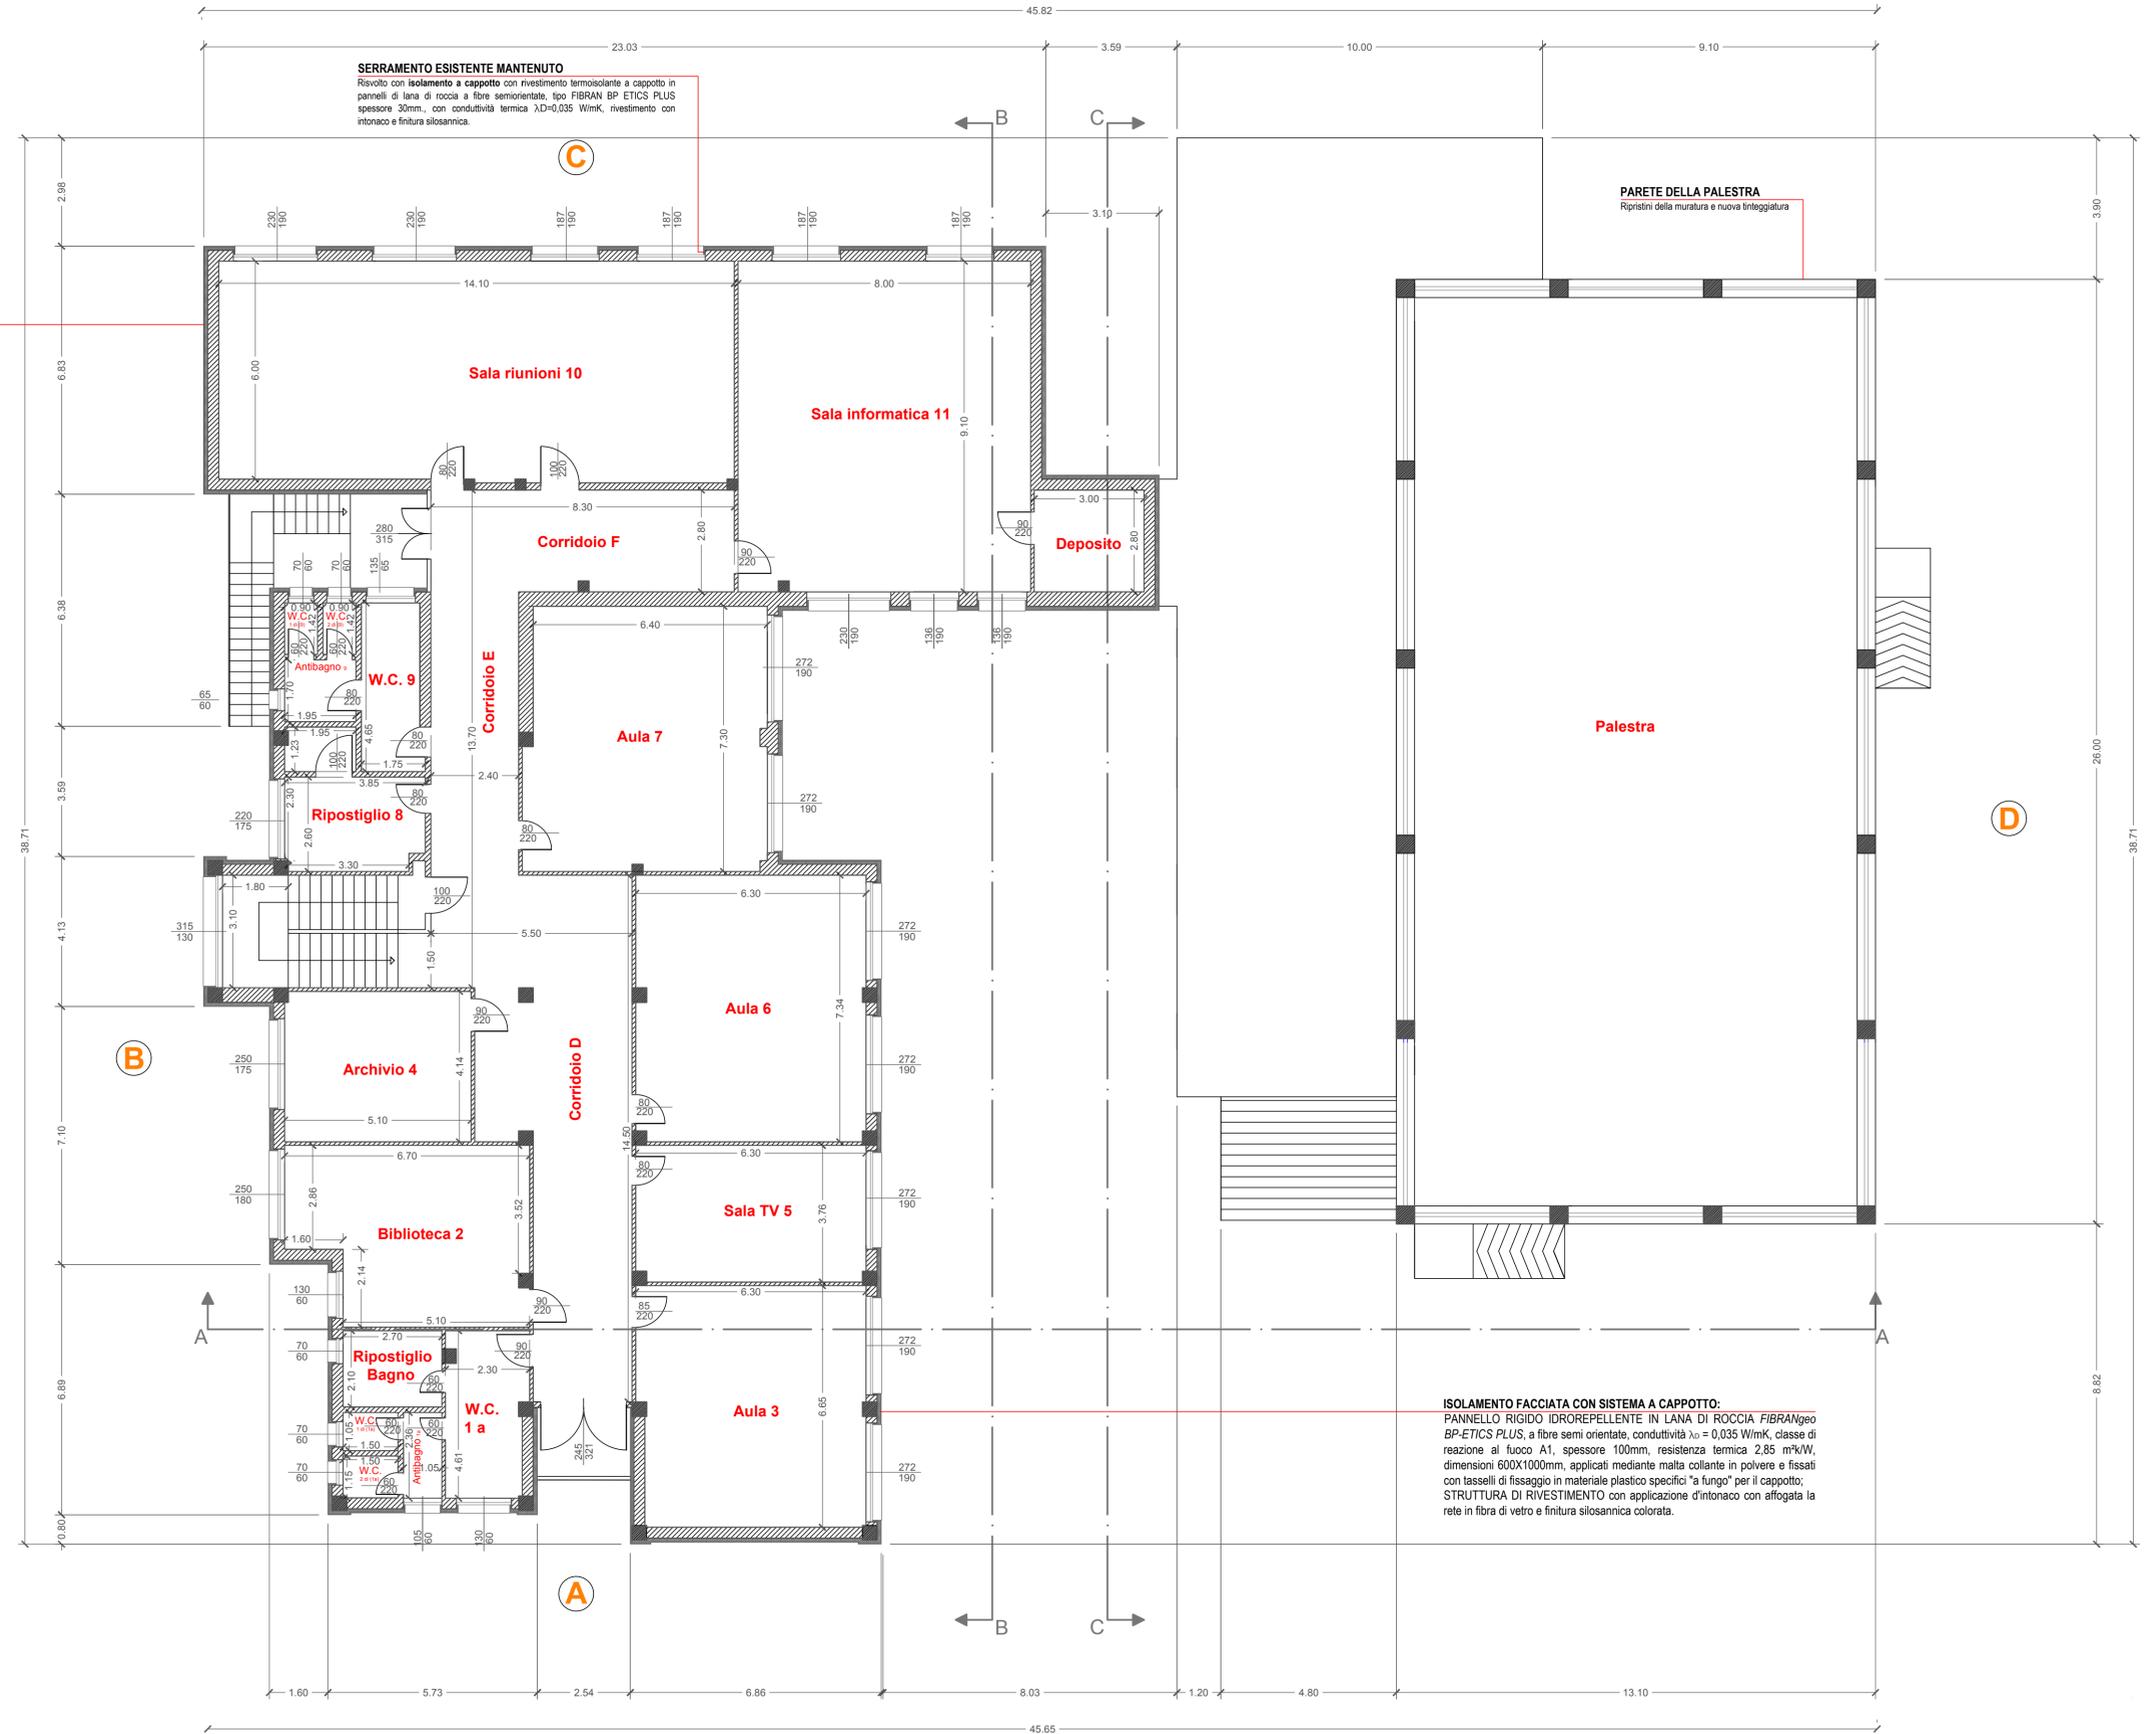

ISOLAMENTO FACCIATA CON SISTEMA A CAPPOTTO:
 PANNELLO RIGIDO IDROREPELENTE IN LANA DI ROCCIA FIBRANgeo BP-ETICS PLUS, a fibre semi orientate, conduttività $\lambda_0 = 0,035 \text{ W/mK}$, classe di reazione al fuoco A1, spessore 100mm, resistenza termica 2,85 m²/KW, dimensioni 600X1000mm, applicati mediante malta collante in polvere e fissati con tasselli di fissaggio in materiale plastico specifici "a fungo" per il cappotto;
 STRUTTURA DI RIVESTIMENTO con applicazione d'intonaco con affogata la rete in fibra di vetro e finitura silossanica colorata.

SERRAMENTO ESISTENTE MANTENUTO
 Rivolto con isolamento a cappotto con rivestimento termoisolante a cappotto in pannelli di lana di roccia a fibre semiorientate, tipo FIBRAN BP ETICS PLUS spessore 30mm, con conduttività termica $\lambda_D=0,035 \text{ W/mK}$, rivestimento con intonaco e finitura silossanica.

PARETE DELLA PALESTRA
 Ripristini della muratura e nuova intonacatura



ISOLAMENTO FACCIATA CON SISTEMA A CAPPOTTO:
 PANNELLO RIGIDO IDROREPELENTE IN LANA DI ROCCIA FIBRANgeo BP-ETICS PLUS, a fibre semi orientate, conduttività $\lambda_0 = 0,035 \text{ W/mK}$, classe di reazione al fuoco A1, spessore 100mm, resistenza termica 2,85 m²/KW, dimensioni 600X1000mm, applicati mediante malta collante in polvere e fissati con tasselli di fissaggio in materiale plastico specifici "a fungo" per il cappotto;
 STRUTTURA DI RIVESTIMENTO con applicazione d'intonaco con affogata la rete in fibra di vetro e finitura silossanica colorata.



REGIONE AUTONOMA DELLA SARDEGNA
 Assessorato dei Lavori Pubblici
 Servizio Edilizia Residenziale
 PIANO STRAORDINARIO DI EDILIZIA SCOLASTICA ISCOL@

PIANO STRAORDINARIO DI EDILIZIA SCOLASTICA ISCOL@ : ADESIONE AL PROGRAMMA ASSE I DENOMINATO "SCUOLE DEL NUOVO MILLENNIO" E/O ASSE II "INTERVENTI DI MESSA IN SICUREZZA E MANUTENZIONE PROGRAMMATA DEGLI EDIFICI SCOLASTICI.

LAVORI DI RECUPERO DEL SOTTOTETTO ED INTERVENTI DI MANUTENZIONE STRAORDINARIA DELLA SCUOLA MEDIA "A. GRAMSCI" NEL COMUNE DI DECIMOPUTZU

Oggetto: STATO PROGETTO: Pianta Quotata piano primo
 Tavola: 04b

Responsabile del procedimento e coordinatore della progettazione: Geom. Giovanni Sarais

Progettista incaricato: Dott. Ing. Erminio Cinus

ORDINE INGEGNERI PROVINCIA CAGLIARI N. 2531
 Dott. Ing. Erminio CINUS

Gruppo di progettazione: Dott. Ing. Erminio Cinus, Dott. Arch. Enrico Umano

Data: SETTEMBRE 2018 Il sindaco Alessandro Scano

COMUNE DI DECIMOPUTZU
 PROVINCIA DI CAGLIARI
 Piazza Municipio 1 - 09010 Decimoputzu - Tel. 070 96329213 - C.F. 80005740925

