PIANTA SOTTOTETTO_SCALA 1 : 100

N

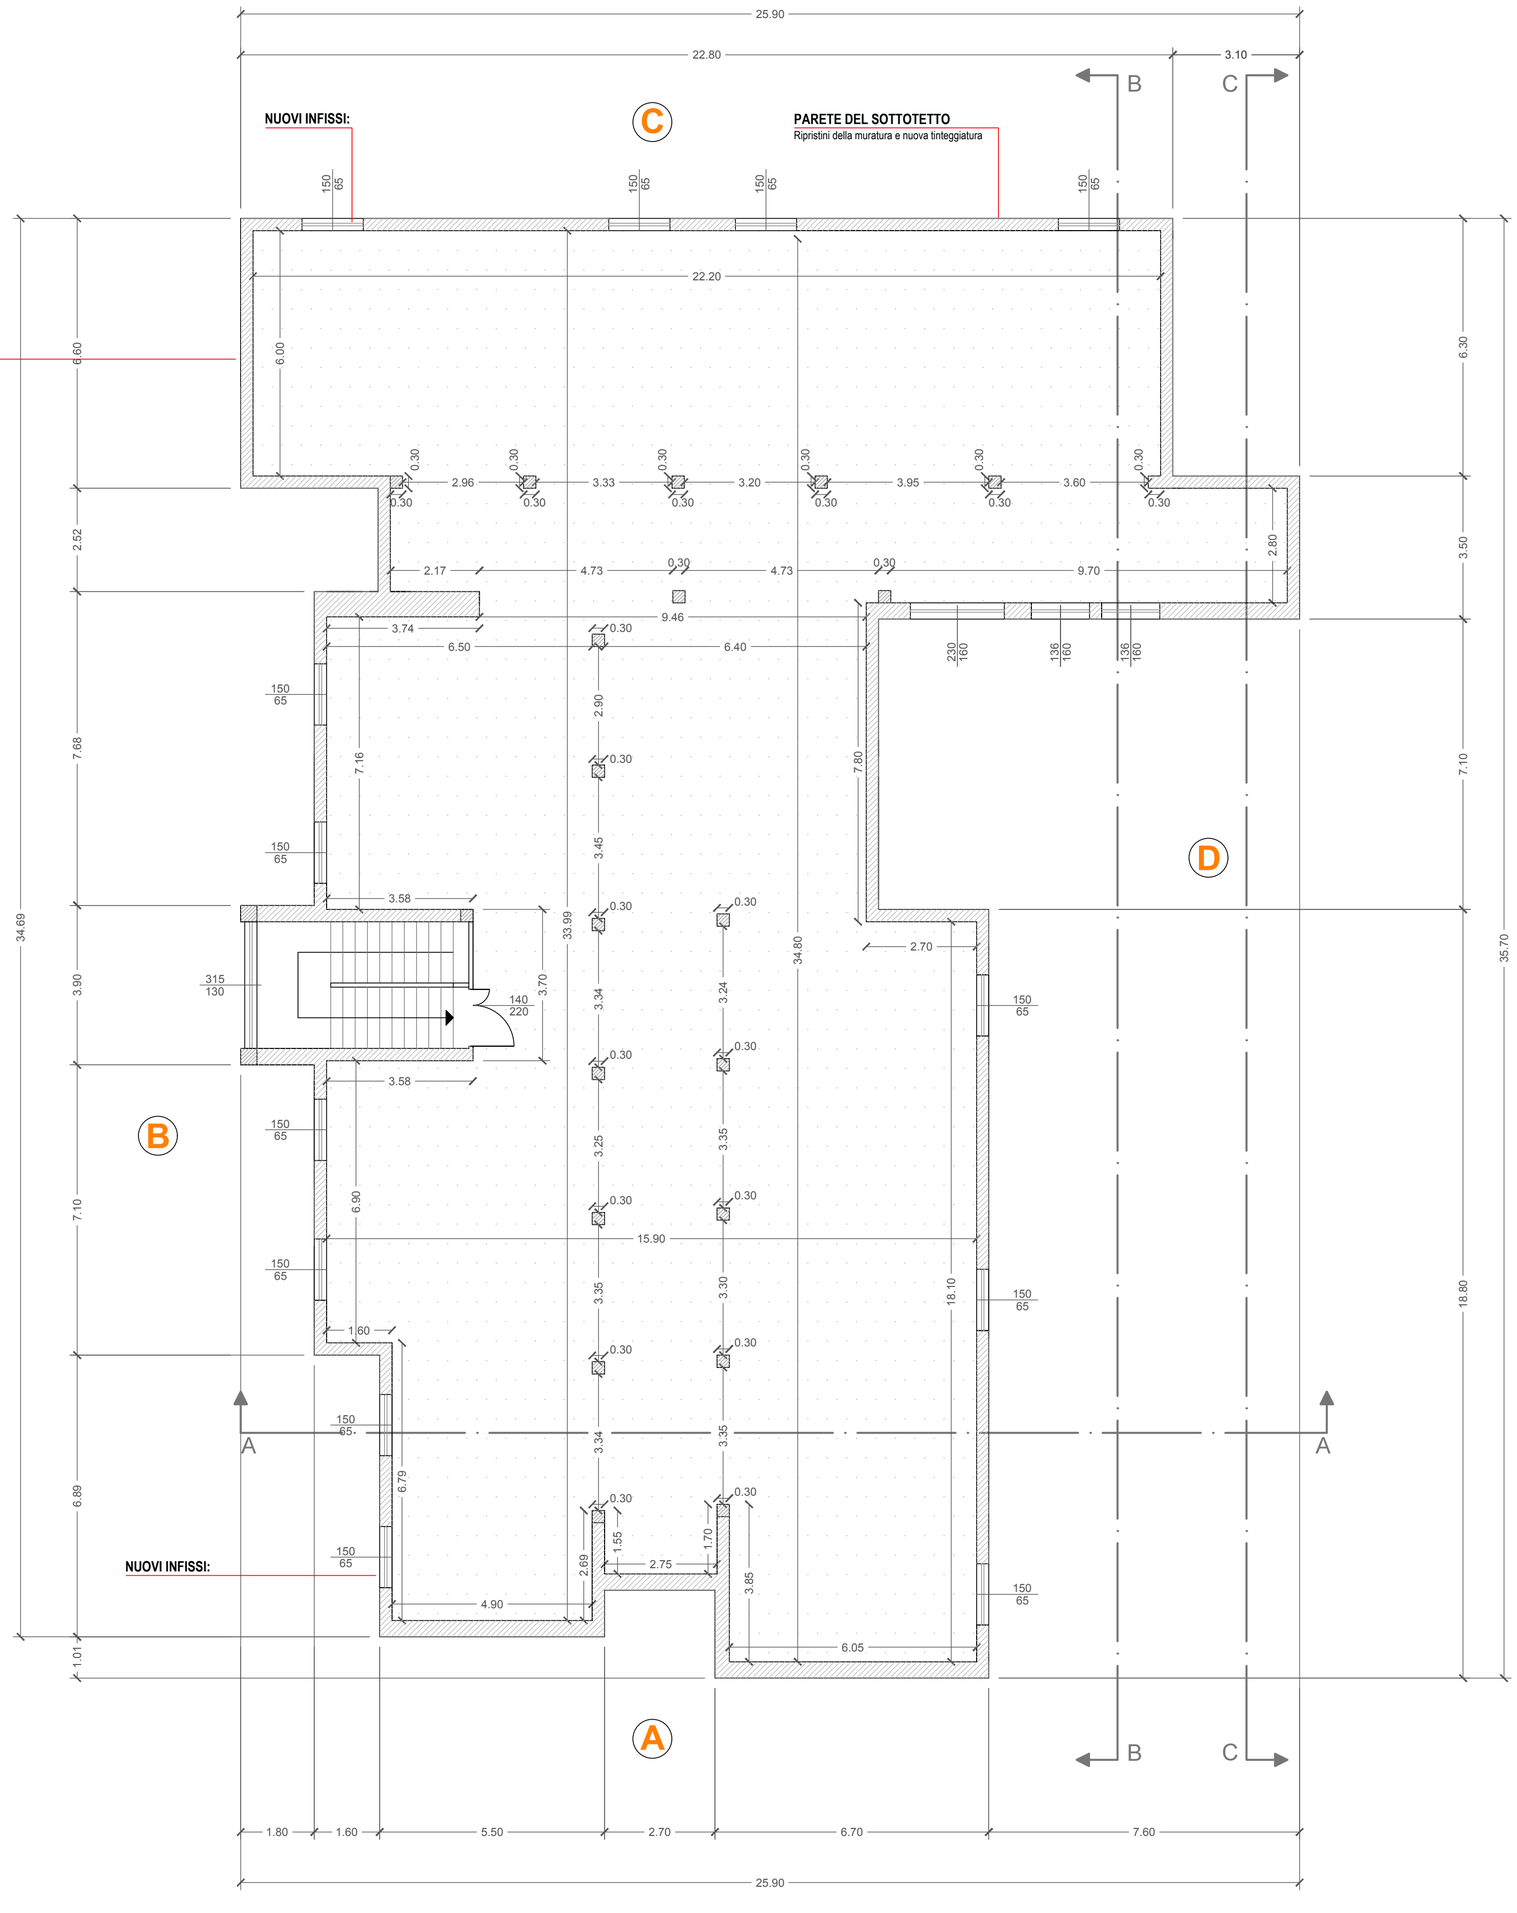

REGIONE AUTONOMA DELLA SARDEGNA
Assessorato dei Lavori Pubblici
Servizio Edilizia Residenziale

PIANO STRAORDINARIO DI EDILIZIA SCOLASTICA ISCOL@

PIANO STRAORDINARIO DI EDILIZIA SCOLASTICA ISCOL@ : ADESIONE AL PROGRAMMA ASSE I DENOMINATO "SCUOLE DEL NUOVO MILLENNIO" E/O ASSE II "INTERVENTI DI MESSA IN SICUREZZA E MANUTENZIONE PROGRAMMATA DEGLI EDIFICI SCOLASTICI.

LAVORI DI RECUPERO DEL SOTTOTETTO ED INTERVENTI DI MANUTENZIONE STRAORDINARIA DELLA SCUOLA MEDIA "A. GRAMSCI"

NEL COMUNE DI DECIMOPUTZU

Oggetto:

STATO PROGETTO:

Pianta Quotata piano sottotetto

Tavola:

04c

Responsabile del procedimento e coordinatore della progettazione — Geom. Giovanni Sarais

Progettista incaricato — Dott. Ing. Erminio Cinus

ORDINE INGEGNERI PROVINCIA CAGLIARI
Dott. Ing. Erminio CINUS
N. 2531

Gruppo di progettazione — Dott. Ing. Erminio Cinus
Dott. Arch. Enrico Umano

Data: SETTEMBRE 2018

Il sindaco — Alessandro Scano

COMUNE DI DECIMOPUTZU
PROVINCIA DI CAGLIARI
Piazza Municipio 1 - 09010 Decimoputzu - Tel. 070 96329213 - C.F. 80005740925