




Prospetto A

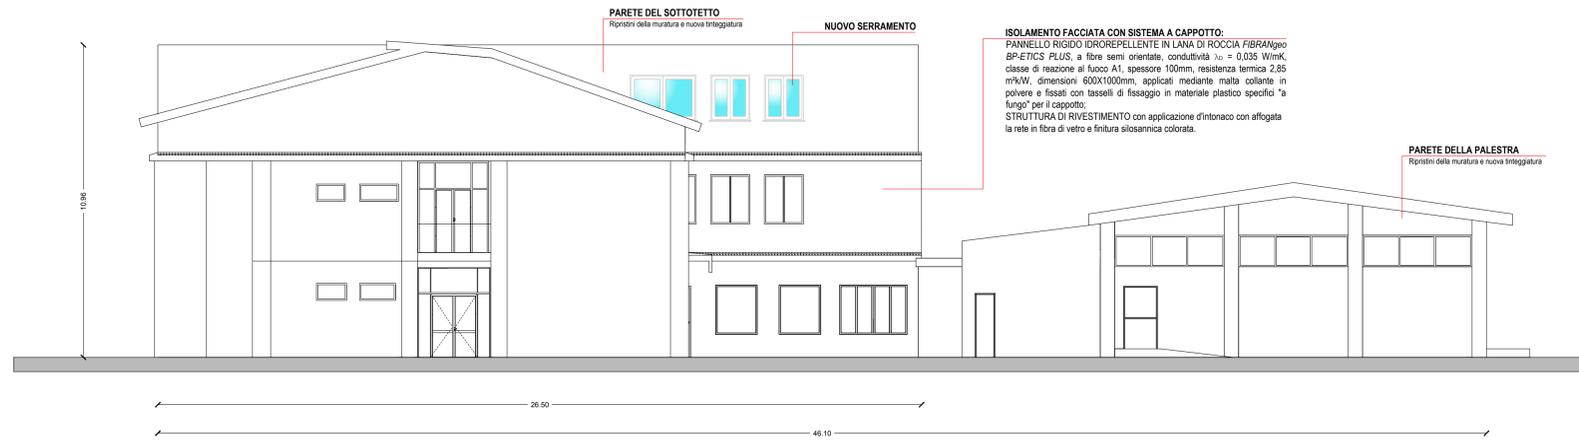


Sezione A

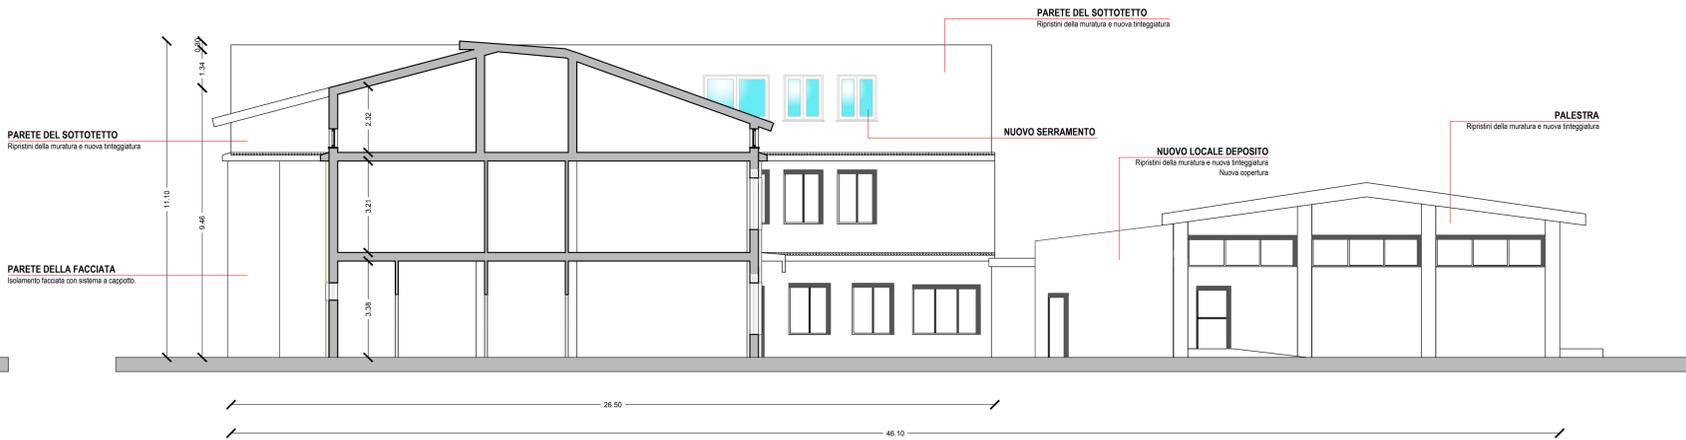

Prospetto B

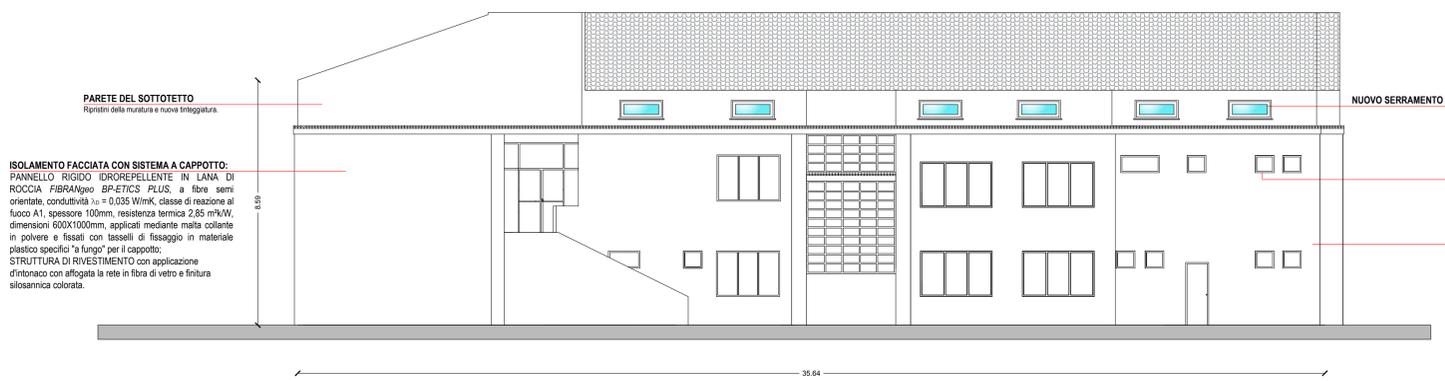


Sezione B

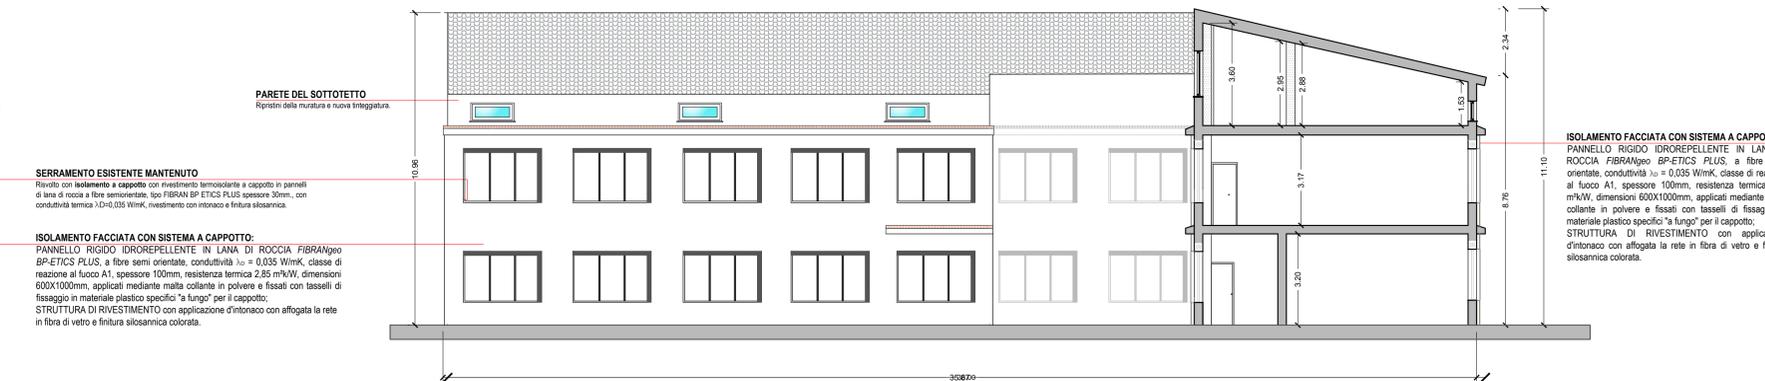

Prospetto C



Sezione C

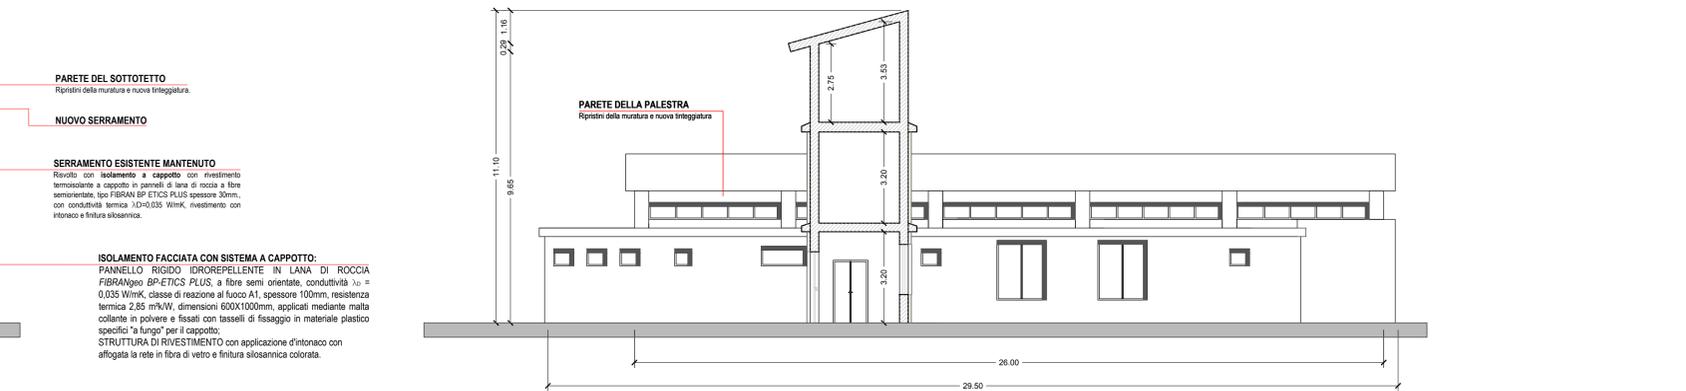

REGIONE AUTONOMA DELLA SARDEGNA
Assessorato dei Lavori Pubblici
Servizio Edilizia Residenziale

PIANO STRAORDINARIO DI EDILIZIA SCOLASTICA ISCOL@

PIANO STRAORDINARIO DI EDILIZIA SCOLASTICA ISCOL@ : ADESIONE AL PROGRAMMA ASSE I DENOMINATO "SCUOLE DEL NUOVO MILLENNIO" E/O ASSE II "INTERVENTI DI MESSA IN SICUREZZA E MANUTENZIONE PROGRAMMATA DEGLI EDIFICI SCOLASTICI."

LAVORI DI RECUPERO DEL SOTTOTETTO ED INTERVENTI DI MANUTENZIONE STRAORDINARIA DELLA SCUOLA MEDIA "A. GRAMSCI" NEL COMUNE DI DECIMOPUTZU

Oggetto: STATO PROGETTO: Prospetti e Sezioni
Tavola: 05

Responsabile del procedimento e coordinatore della progettazione: Geom. Giovanni Sarais

Progettista incaricato: Dott. Ing. Ermio Ciusu

ORDINE INGEGNERI PROVINCIA CAGLIARI
N. 2531
Dott. Ing. Ermio CINSU

Gruppo di progettazione: Dott. Ing. Ermio Ciusu, Dott. Arch. Enrico Uliano

Data: SETTEMBRE 2018 Il sindaco: Alessandro Scano

COMUNE DI DECIMOPUTZU
PROVINCIA DI CAGLIARI
Piazza Municipio 1 - 09010 Decimoputzu - Tel. 070 96329213 - C.F. 80005740925

