



## INTERVENTI GENERALI

### ESTERNO

Manutenzione di gronde e pluviali

### PIANO TERRA

Restauro facciate esterne  
Rivestimento con sistema a cappotto

Ambienti esistenti oggetto di modifiche

Restauro facciate esterne  
Nuovo intonaco

Linea di rete dati

Installazione di zanzariere



REGIONE AUTONOMA DELLA SARDEGNA  
Assessorato dei Lavori Pubblici  
Servizio Edilizia Residenziale

PIANO STRAORDINARIO DI EDILIZIA SCOLASTICA ISCOL@

PIANO STRAORDINARIO DI EDILIZIA SCOLASTICA ISCOL@ : ADESIONE AL PROGRAMMA  
ASSE I DENOMINATO "SCUOLE DEL NUOVO MILLENNIO" E/O ASSE II "INTERVENTI DI  
MESSA IN SICUREZZA E MANUTENZIONE PROGRAMMATA DEGLI EDIFICI SCOLASTICI.

LAVORI DI RECUPERO DEL SOTTOTETTO ED INTERVENTI DI MANUTENZIONE  
STRAORDINARIA DELLA SCUOLA MEDIA "A. GRAMSCI"  
NEL COMUNE DI DECIMOPUTZU

Oggetto:

STATO PROGETTO:

Individuazione degli interventi piano terra

Tavola:

06a

Responsabile del procedimento e  
coordinatore della progettazione

Geom. Giovanni Sarais

Progettista incaricato

Dott. Ing. Erminio Cinus

ORDINE INGEGNERI  
PROVINCIA CAGLIARI  
Dott. Ing. Erminio CINUS  
N. 2531

Gruppo di progettazione


Dott. Ing. Erminio Cinus  
Dott. Arch. Enrico Umato

Data: SETTEMBRE 2018

Il sindaco Alessandro Scano

COMUNE DI DECIMOPUTZU  
PROVINCIA DI CAGLIARI

Piazza Municipio 1 - 09010 Decimoputzu - Tel. 070 96329213 - C.F. 80005740925

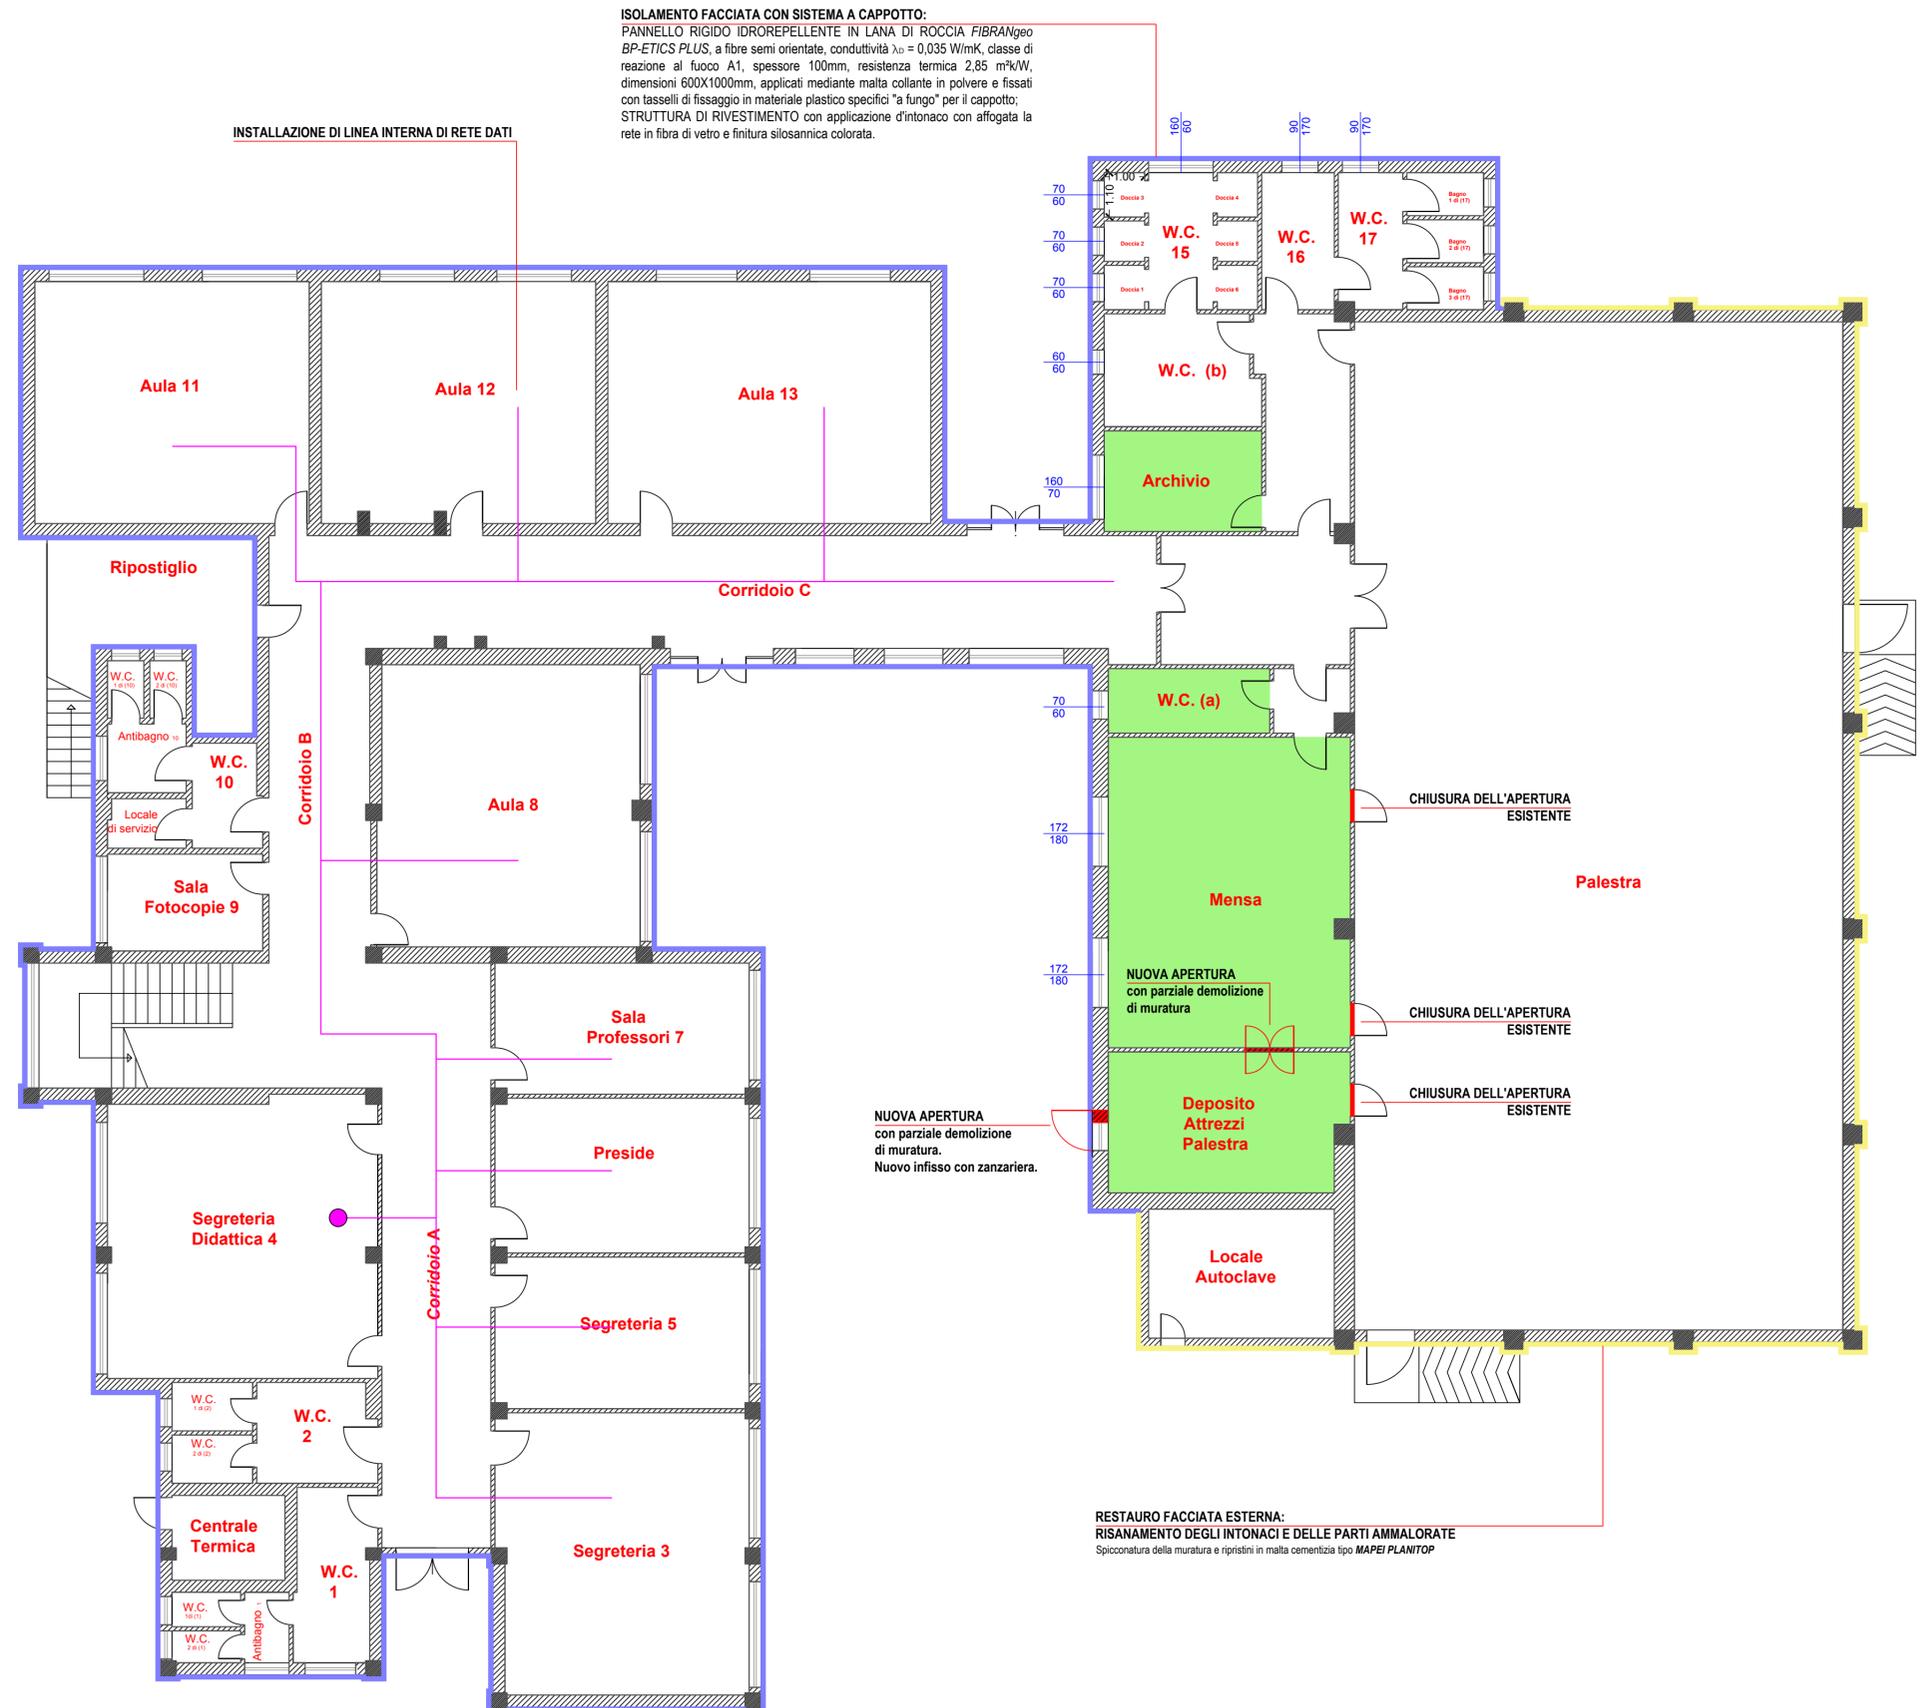

**ISOLAMENTO FACCIATA CON SISTEMA A CAPPOTTO:**  
PANNELLO RIGIDO IDROREPELLENTE IN LANA DI ROCCIA FIBRANGEO BP-ETICS PLUS, a fibre semi orientate, conduttività  $\lambda_D = 0,035 \text{ W/mK}$ , classe di reazione al fuoco A1, spessore 100mm, resistenza termica  $2,85 \text{ m}^2\text{K/W}$ , dimensioni 600X1000mm, applicati mediante malta collante in polvere e fissati con tasselli di fissaggio in materiale plastico specifici "a fungo" per il cappotto; STRUTTURA DI RIVESTIMENTO con applicazione d'intonaco con affogata la rete in fibra di vetro e finitura silosannica colorata.

**RESTAURO FACCIATA ESTERNA:**  
RISANAMENTO DEGLI INTONACI E DELLE PARTI AMMALORATE  
Spicconatura della muratura e ripristini in malta cementizia tipo MAPEI PLANITOP