



ABACO INFISSI


FINESTRE

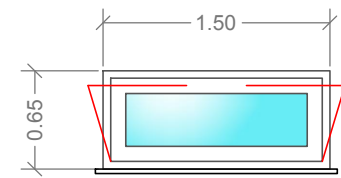

		INFISSO TIPO 1
DIMENSIONE DEL TELAIO	150cm X 65cm	
TIPOLOGIA	Finestra apertura tipo vasistas - 1 anta	
VETRO CAMERA	6/7- 9 -6/7	
QUANTITA'	n.9	

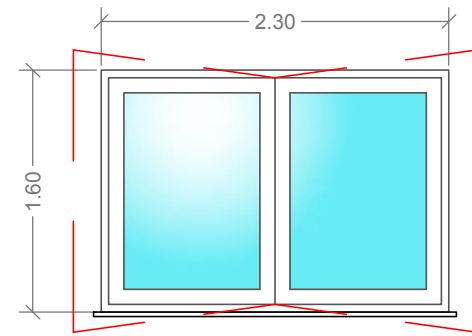


	INFISSO TIPO 2
DIMENSIONE DEL TELAIO	230cm X 160cm
TIPOLOGIA	Finestra apertura tipo battente - 2 ante
VETRO CAMERA	6/7- 9 -6/7
QUANTITA'	n.1

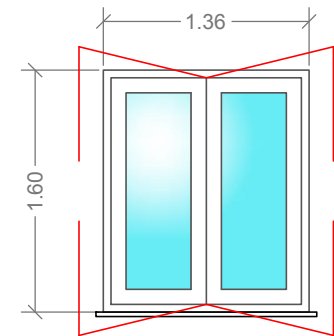


	INFISSO TIPO 3
DIMENSIONE DEL TELAIO	136cm X 160cm
TIPOLOGIA	Finestra apertura tipo battente - 2 ante
VETRO CAMERA	6/7- 9 -6/7
QUANTITA'	n.2

PORTA INGRESSO

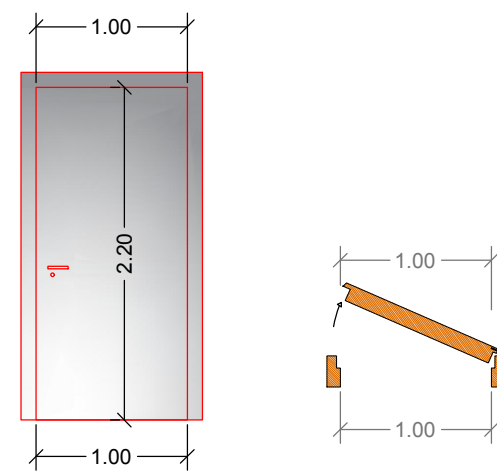



	INFISSO TIPO 4
DIMENSIONE DEL TELAIO	100cm X 220cm
TIPOLOGIA	Porta ingresso luce netta 100cm, altezza 220cm, anta singola - apertura principale a destra -
QUANTITA'	n.1

PORTA INTERNA


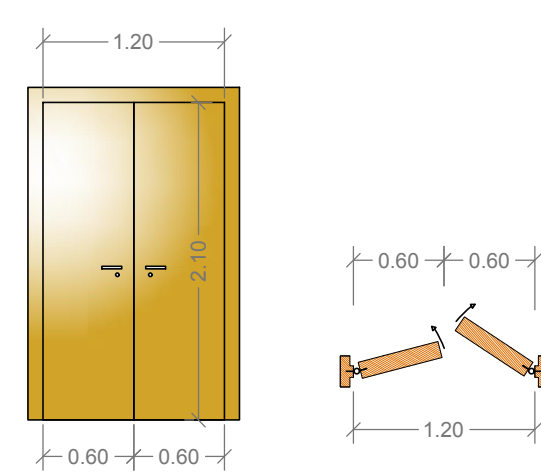


	INFISSO TIPO 5
DIMENSIONE DEL TELAIO	120cm X 210cm
TIPOLOGIA	Porta interna basculante luce netta 120cm, altezza 210cm, doppia anta - apertura nei due versi
QUANTITA'	n.1




PARTICOLARE FINESTRA 1 ANTA A BATTENTE

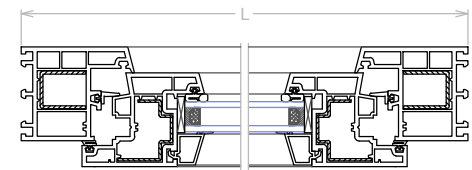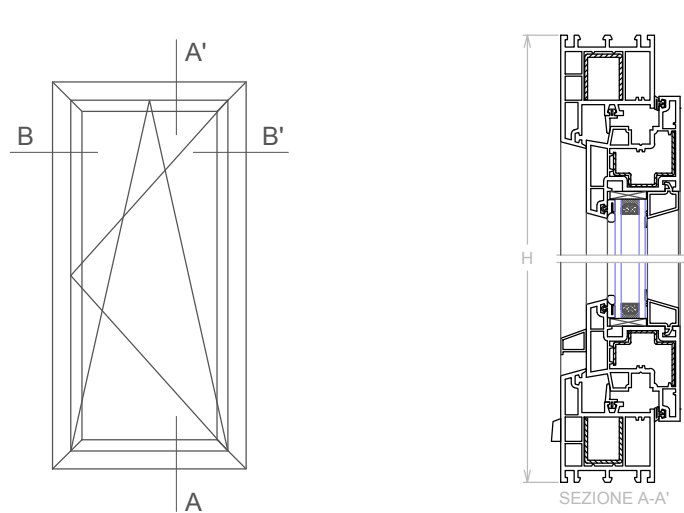

PARTICOLARE FINESTRA 2 ANTE A BATTENTE

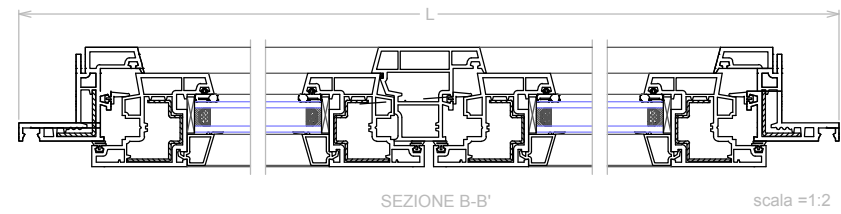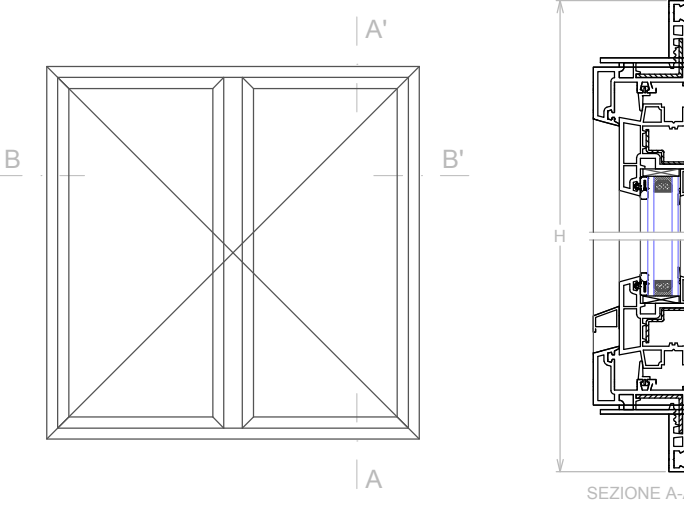

PARTICOLARE NODI PORTA INTERNA

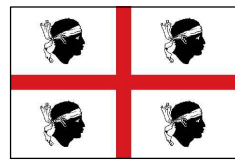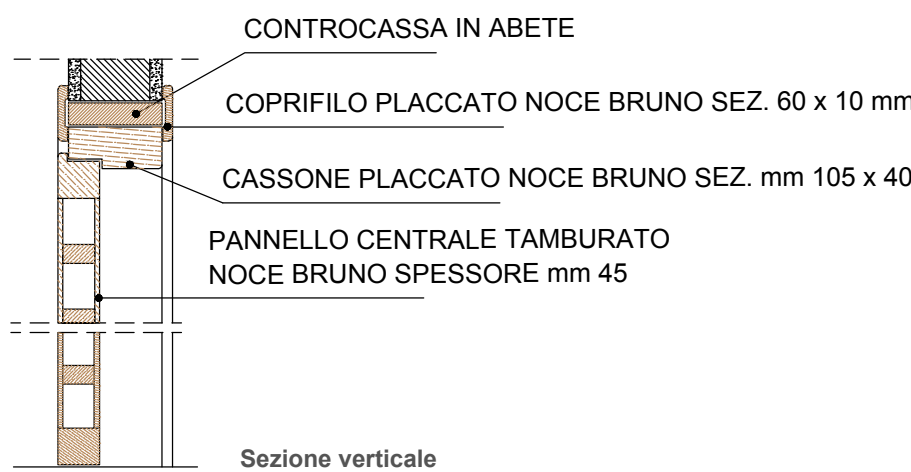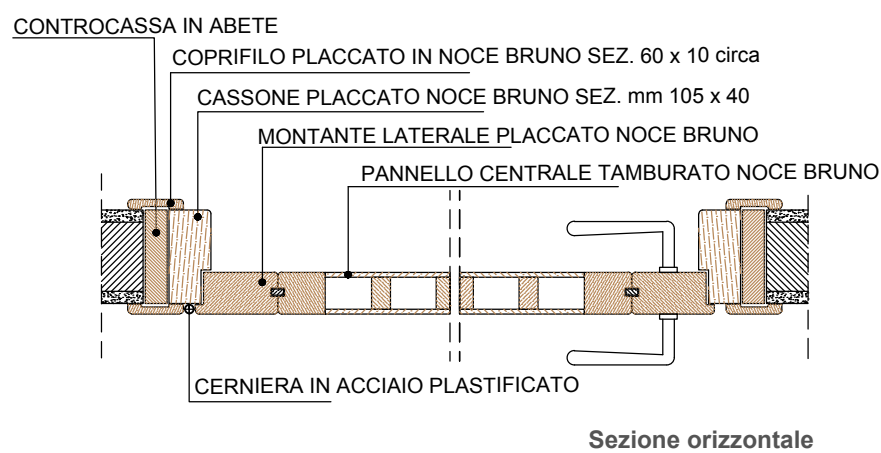

REGIONE AUTONOMA DELLA SARDEGNA
Assessorato dei Lavori Pubblici
Servizio Edilizia Residenziale

PIANO STRAORDINARIO DI EDILIZIA SCOLASTICA ISCOL@

PIANO STRAORDINARIO DI EDILIZIA SCOLASTICA ISCOL@ : ADESIONE AL PROGRAMMA
ASSE I DENOMINATO "SCUOLE DEL NUOVO MILLENNIO" E/O ASSE II "INTERVENTI DI
MESSA IN SICUREZZA E MANUTENZIONE PROGRAMMATA DEGLI EDIFICI SCOLASTICI.

LAVORI DI RECUPERO DEL SOTTOTETTO ED INTERVENTI DI MANUTENZIONE
STRAORDINARIA DELLA SCUOLA MEDIA "A. GRAMSCI"
NEL COMUNE DI DECIMOPUTZU

Oggetto:

STATO PROGETTO

Abaco infiss

Tavola:


08

**Responsabile del procedimento
coordinatore della progettazione**

Geom. Giovanni Sara

Progettista incaricato

Dott. Ing. Erminio Cin

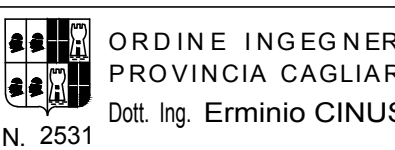**Gruppo di progettazione**

Dott. Ing. Erminio Cini
Dott. Arch. Enrico Umili



Data: SETTEMBRE 201

Il sindaco Alessandro Scarpa

COMUNE DI DECIMOPUTZU
PROVINCIA DI CAGLIARI



PIANTA DEL PIANO PRIMO

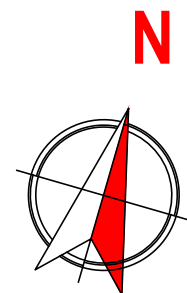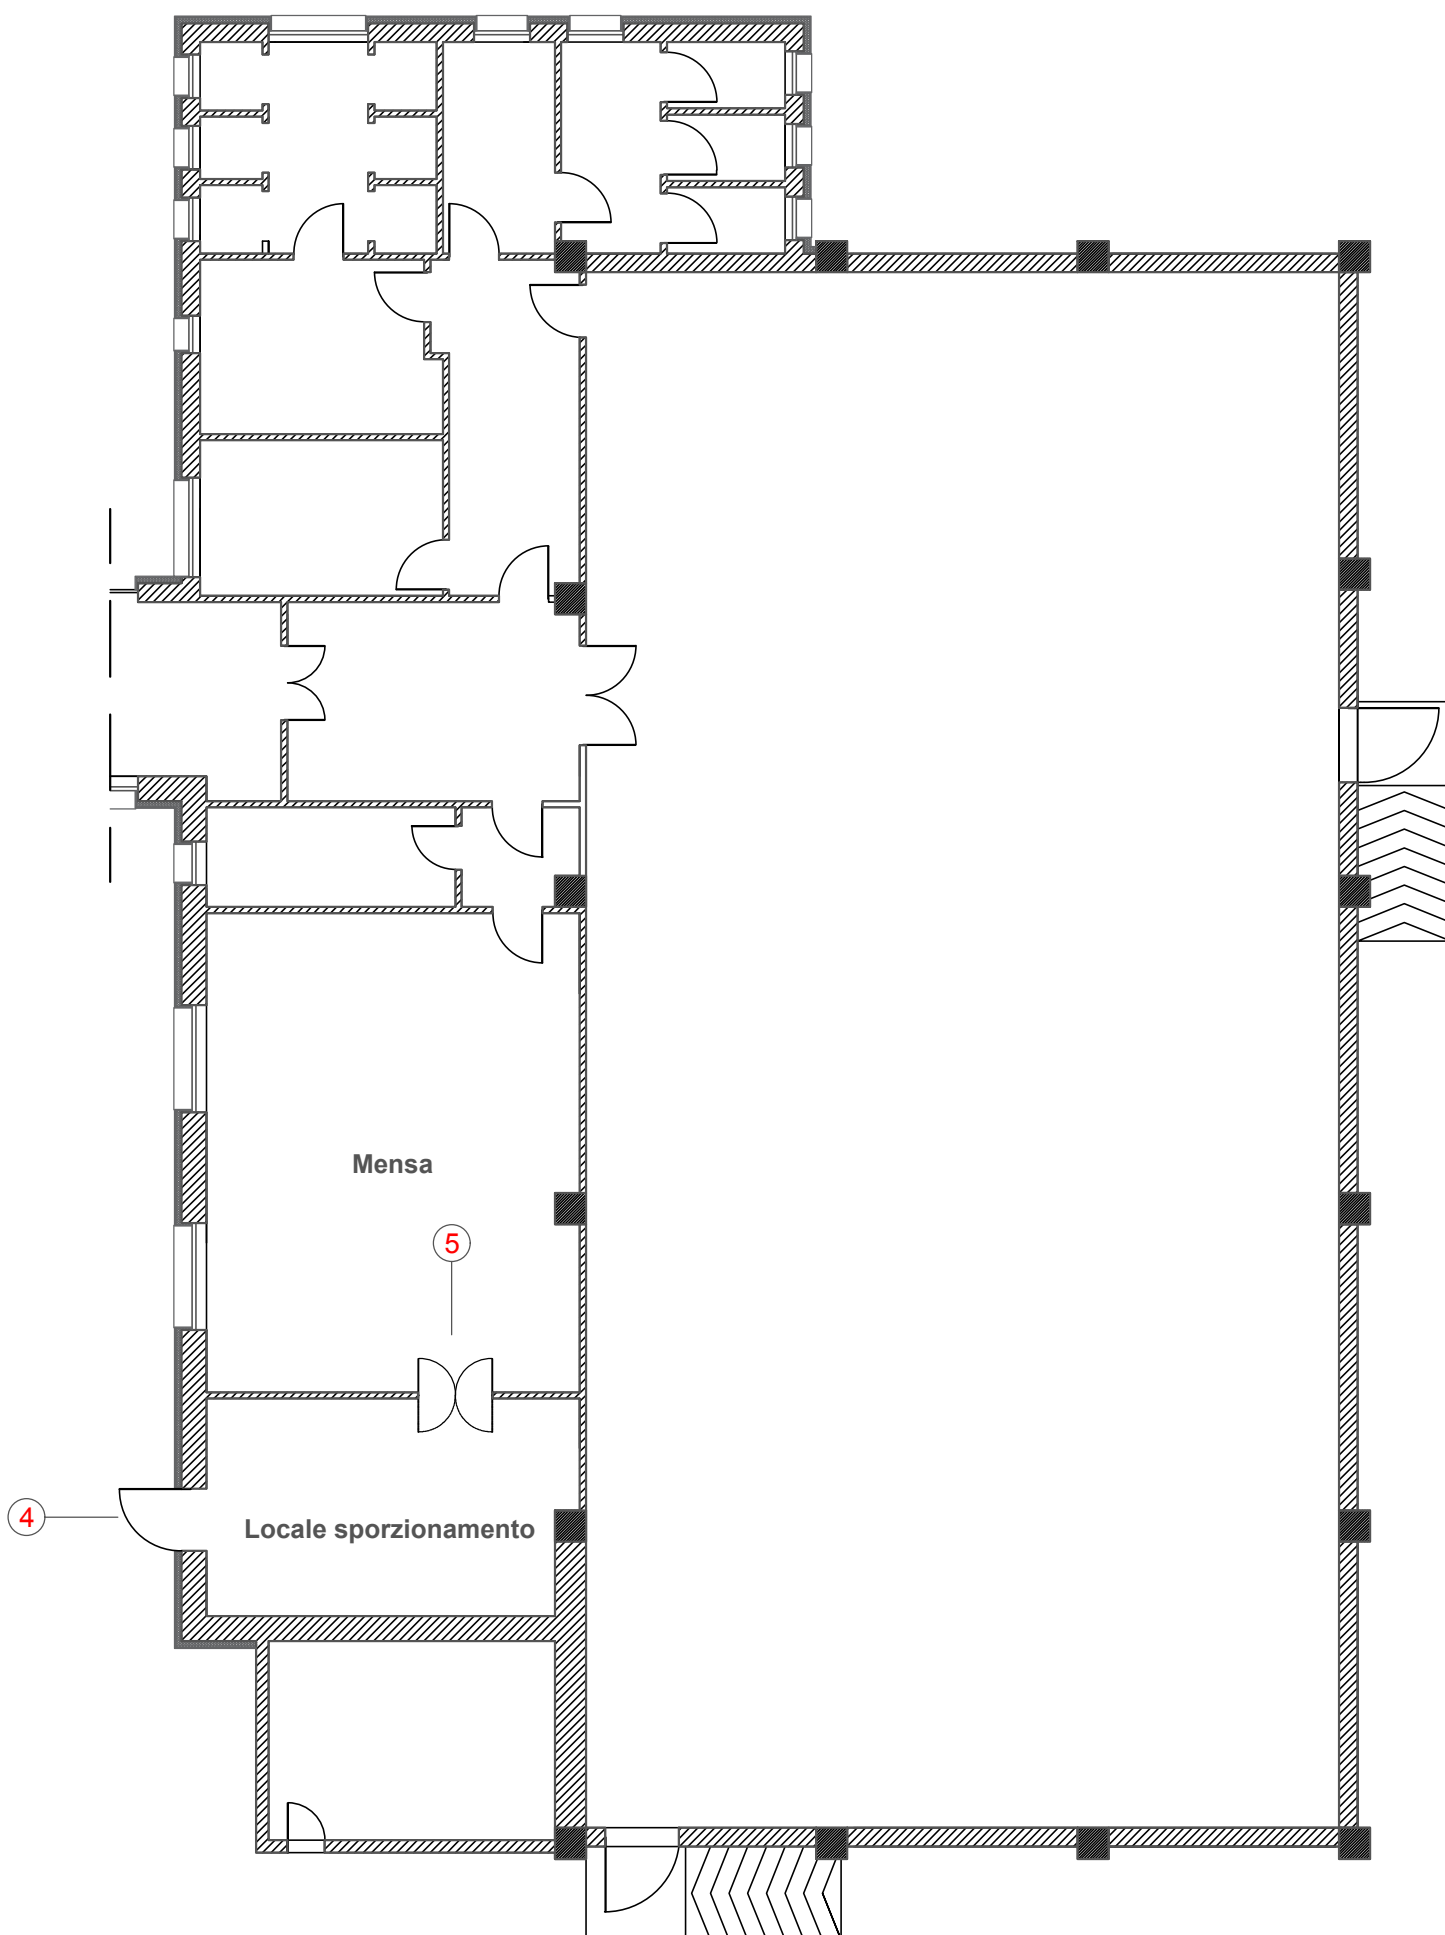

PIANTA DEL PIANO SOTTOTETTO

