


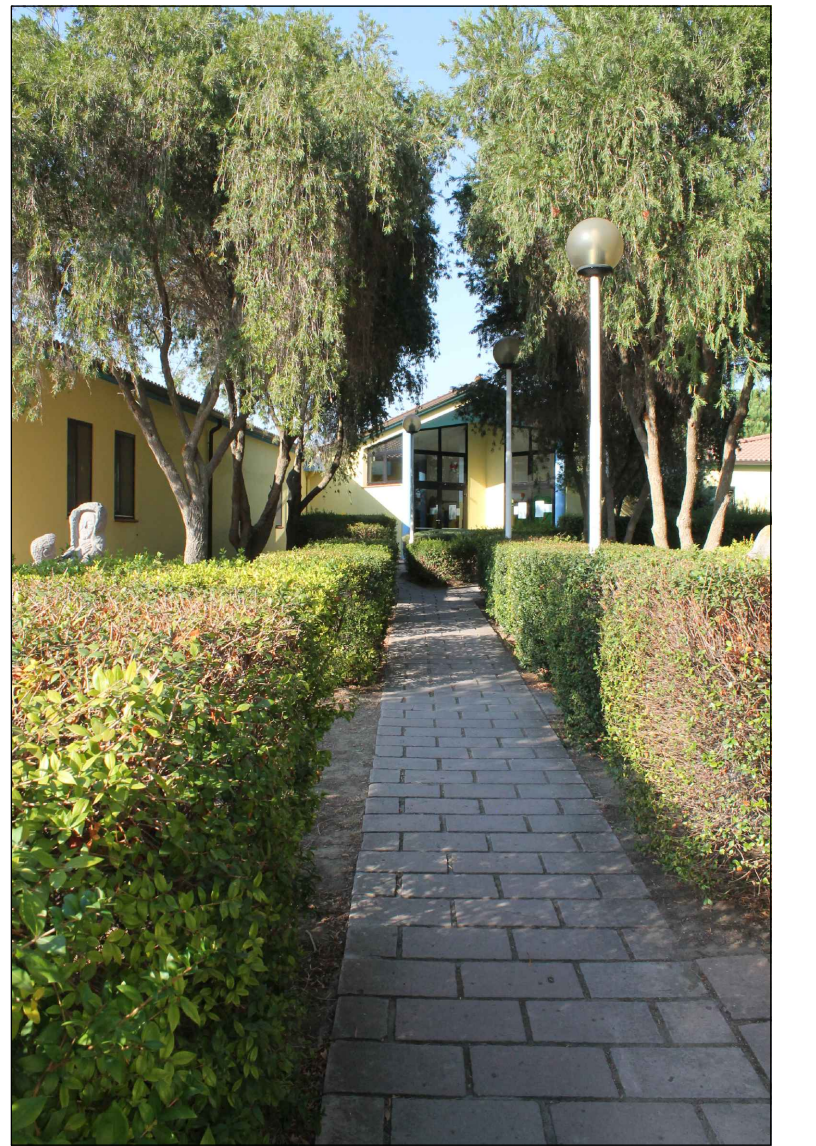


Vista A



Vista B



Vista C

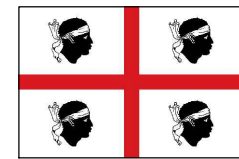

REGIONE AUTONOMA DELLA SARDEGNA
Assessorato dei Lavori Pubblici
Servizio Edilizia Residenziale

PIANO STRAORDINARIO DI EDILIZIA SCOLASTICA ISCOL@

PIANO STRAORDINARIO DI EDILIZIA SCOLASTICA ISCOL@ : ADESIONE AL PROGRAMMA
ASSE I DENOMINATO "SCUOLE DEL NUOVO MILLENNIO" E/O ASSE II "INTERVENTI DI
MESSA IN SICUREZZA E MANUTENZIONE PROGRAMMATA DEGLI EDIFICI SCOLASTICI.

LAVORI DI EFFICIENTAMENTO ENERGETICO DELL'EDIFICIO SCOLASTICO

"SCUOLA DELL'INFANZIA" IN VIA DEGLI AGRICOLTORI N.11
NEL COMUNE DI DECIMOPUTZU

Oggetto:

INQUADRAMENTO URBANISTICO E
PLANIMETRIA

Tavola:

01

Responsabile del procedimento e
coordinatore della progettazione

Geom. Giovanni Sarais

Progettista incaricato

Dott. Ing. Erminio Cinus



ORDINE INGEGNERI
PROVINCIA CAGLIARI
Dott. Ing. Erminio CINUS
N. 2531

Gruppo di progettazione


Dott. Ing. Erminio Cinus
Dott. Arch. Enrico Umano

Data: NOVEMBRE 2018

Il sindaco

Alessandro Scano

COMUNE DI DECIMOPUTZU
PROVINCIA DI CAGLIARI
Piazza Municipio 1 - 09010 Decimoputzu - Tel. 070 96329213 - C.F. 80005740925

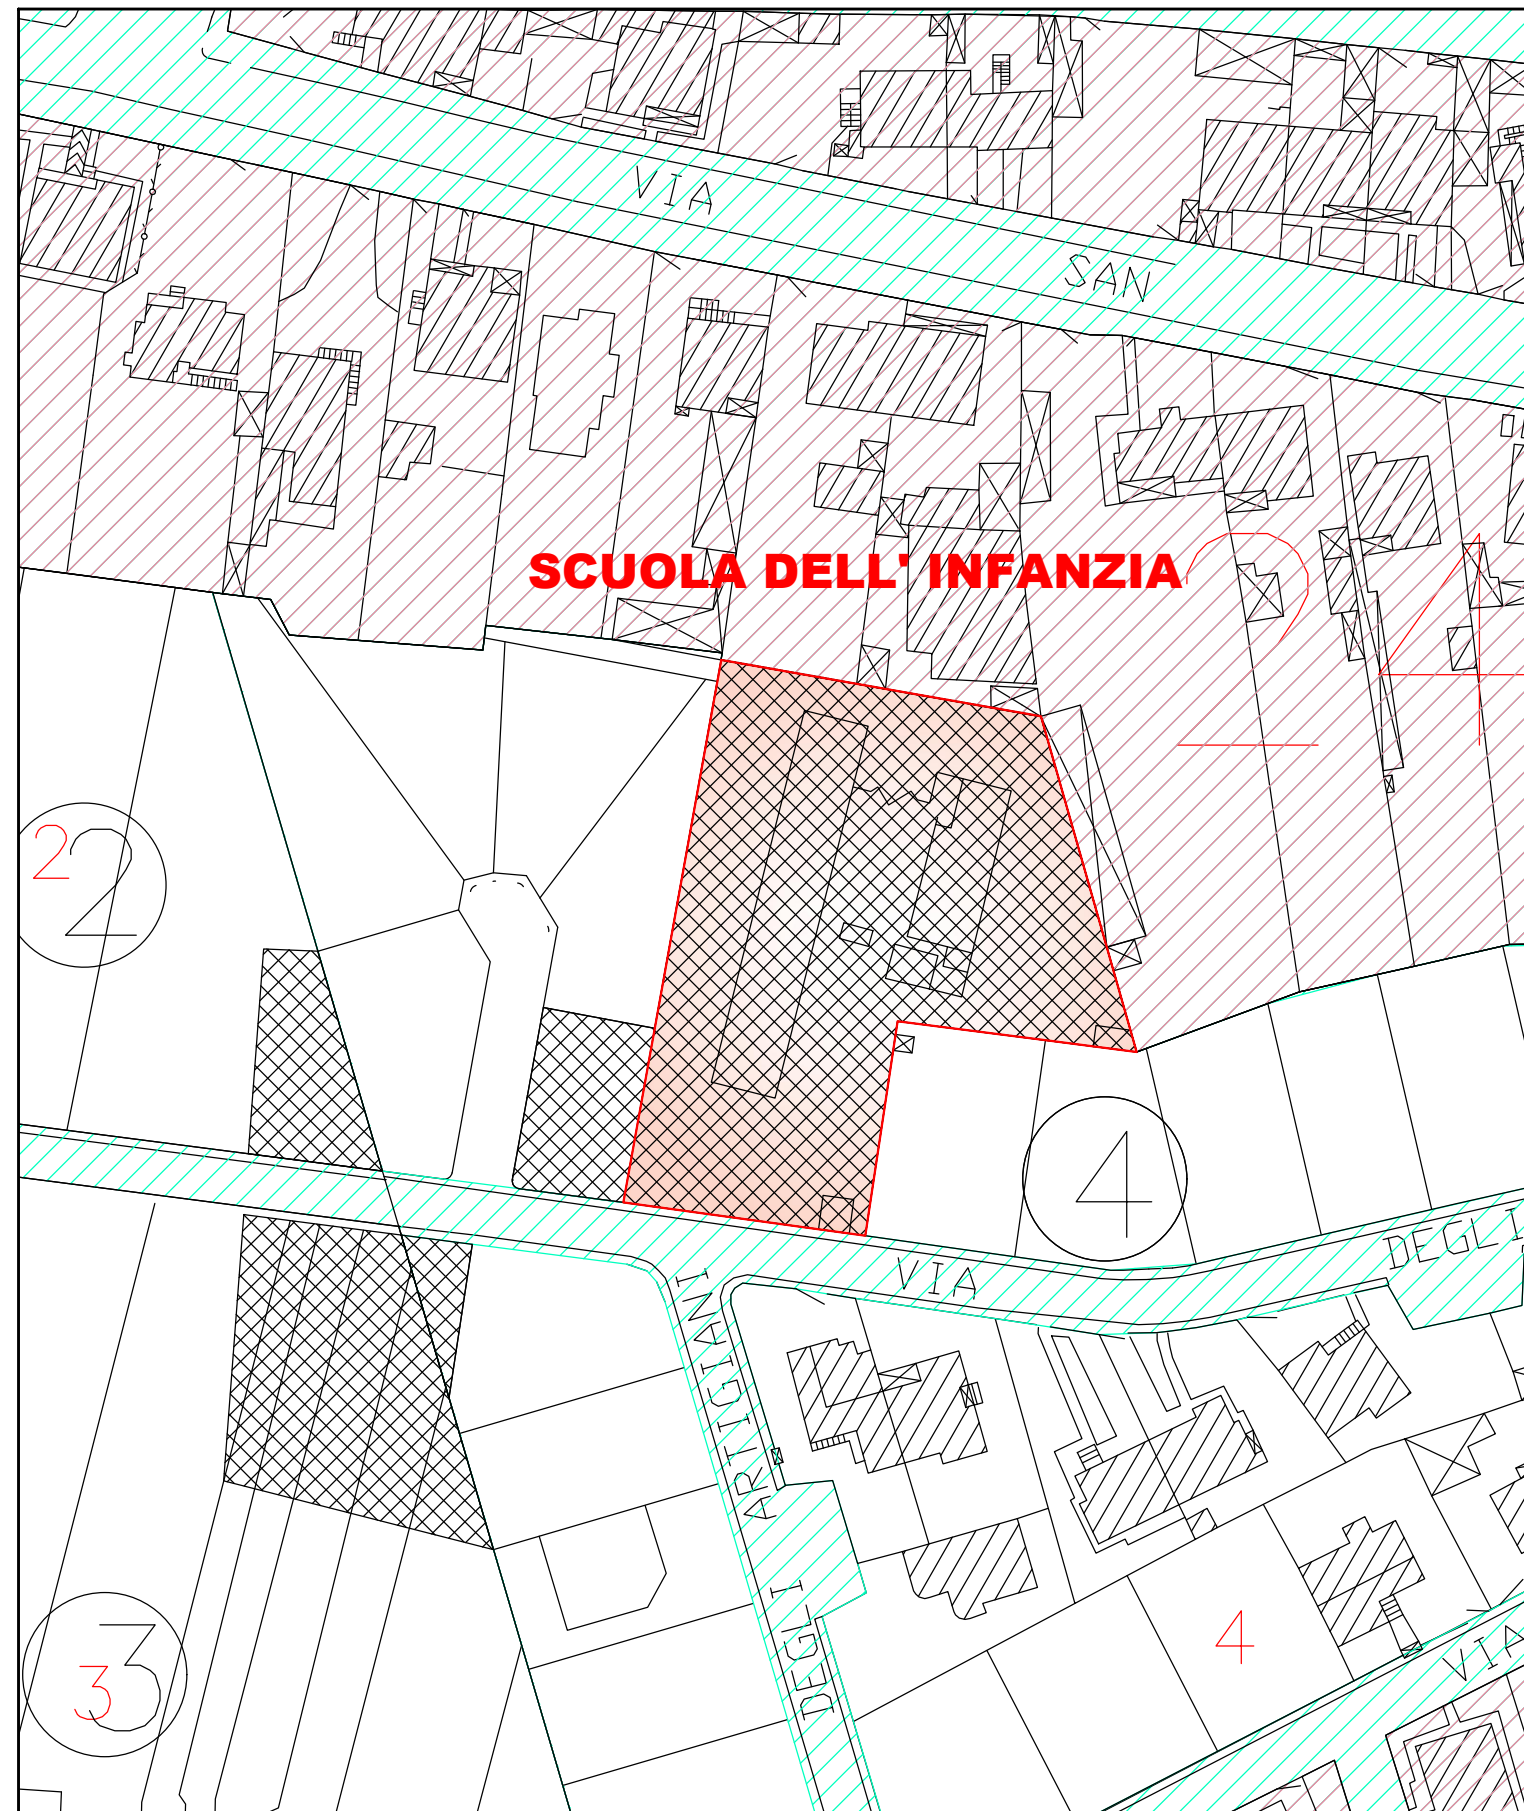

STRALCIO DEL PIANO URBANISTICO COMUNALE

LEGENDA




Area d'intervento



Zona A



Zona B

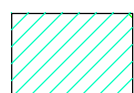


Zona C



Aree per servizi
annesse alle Zone C



Zona S

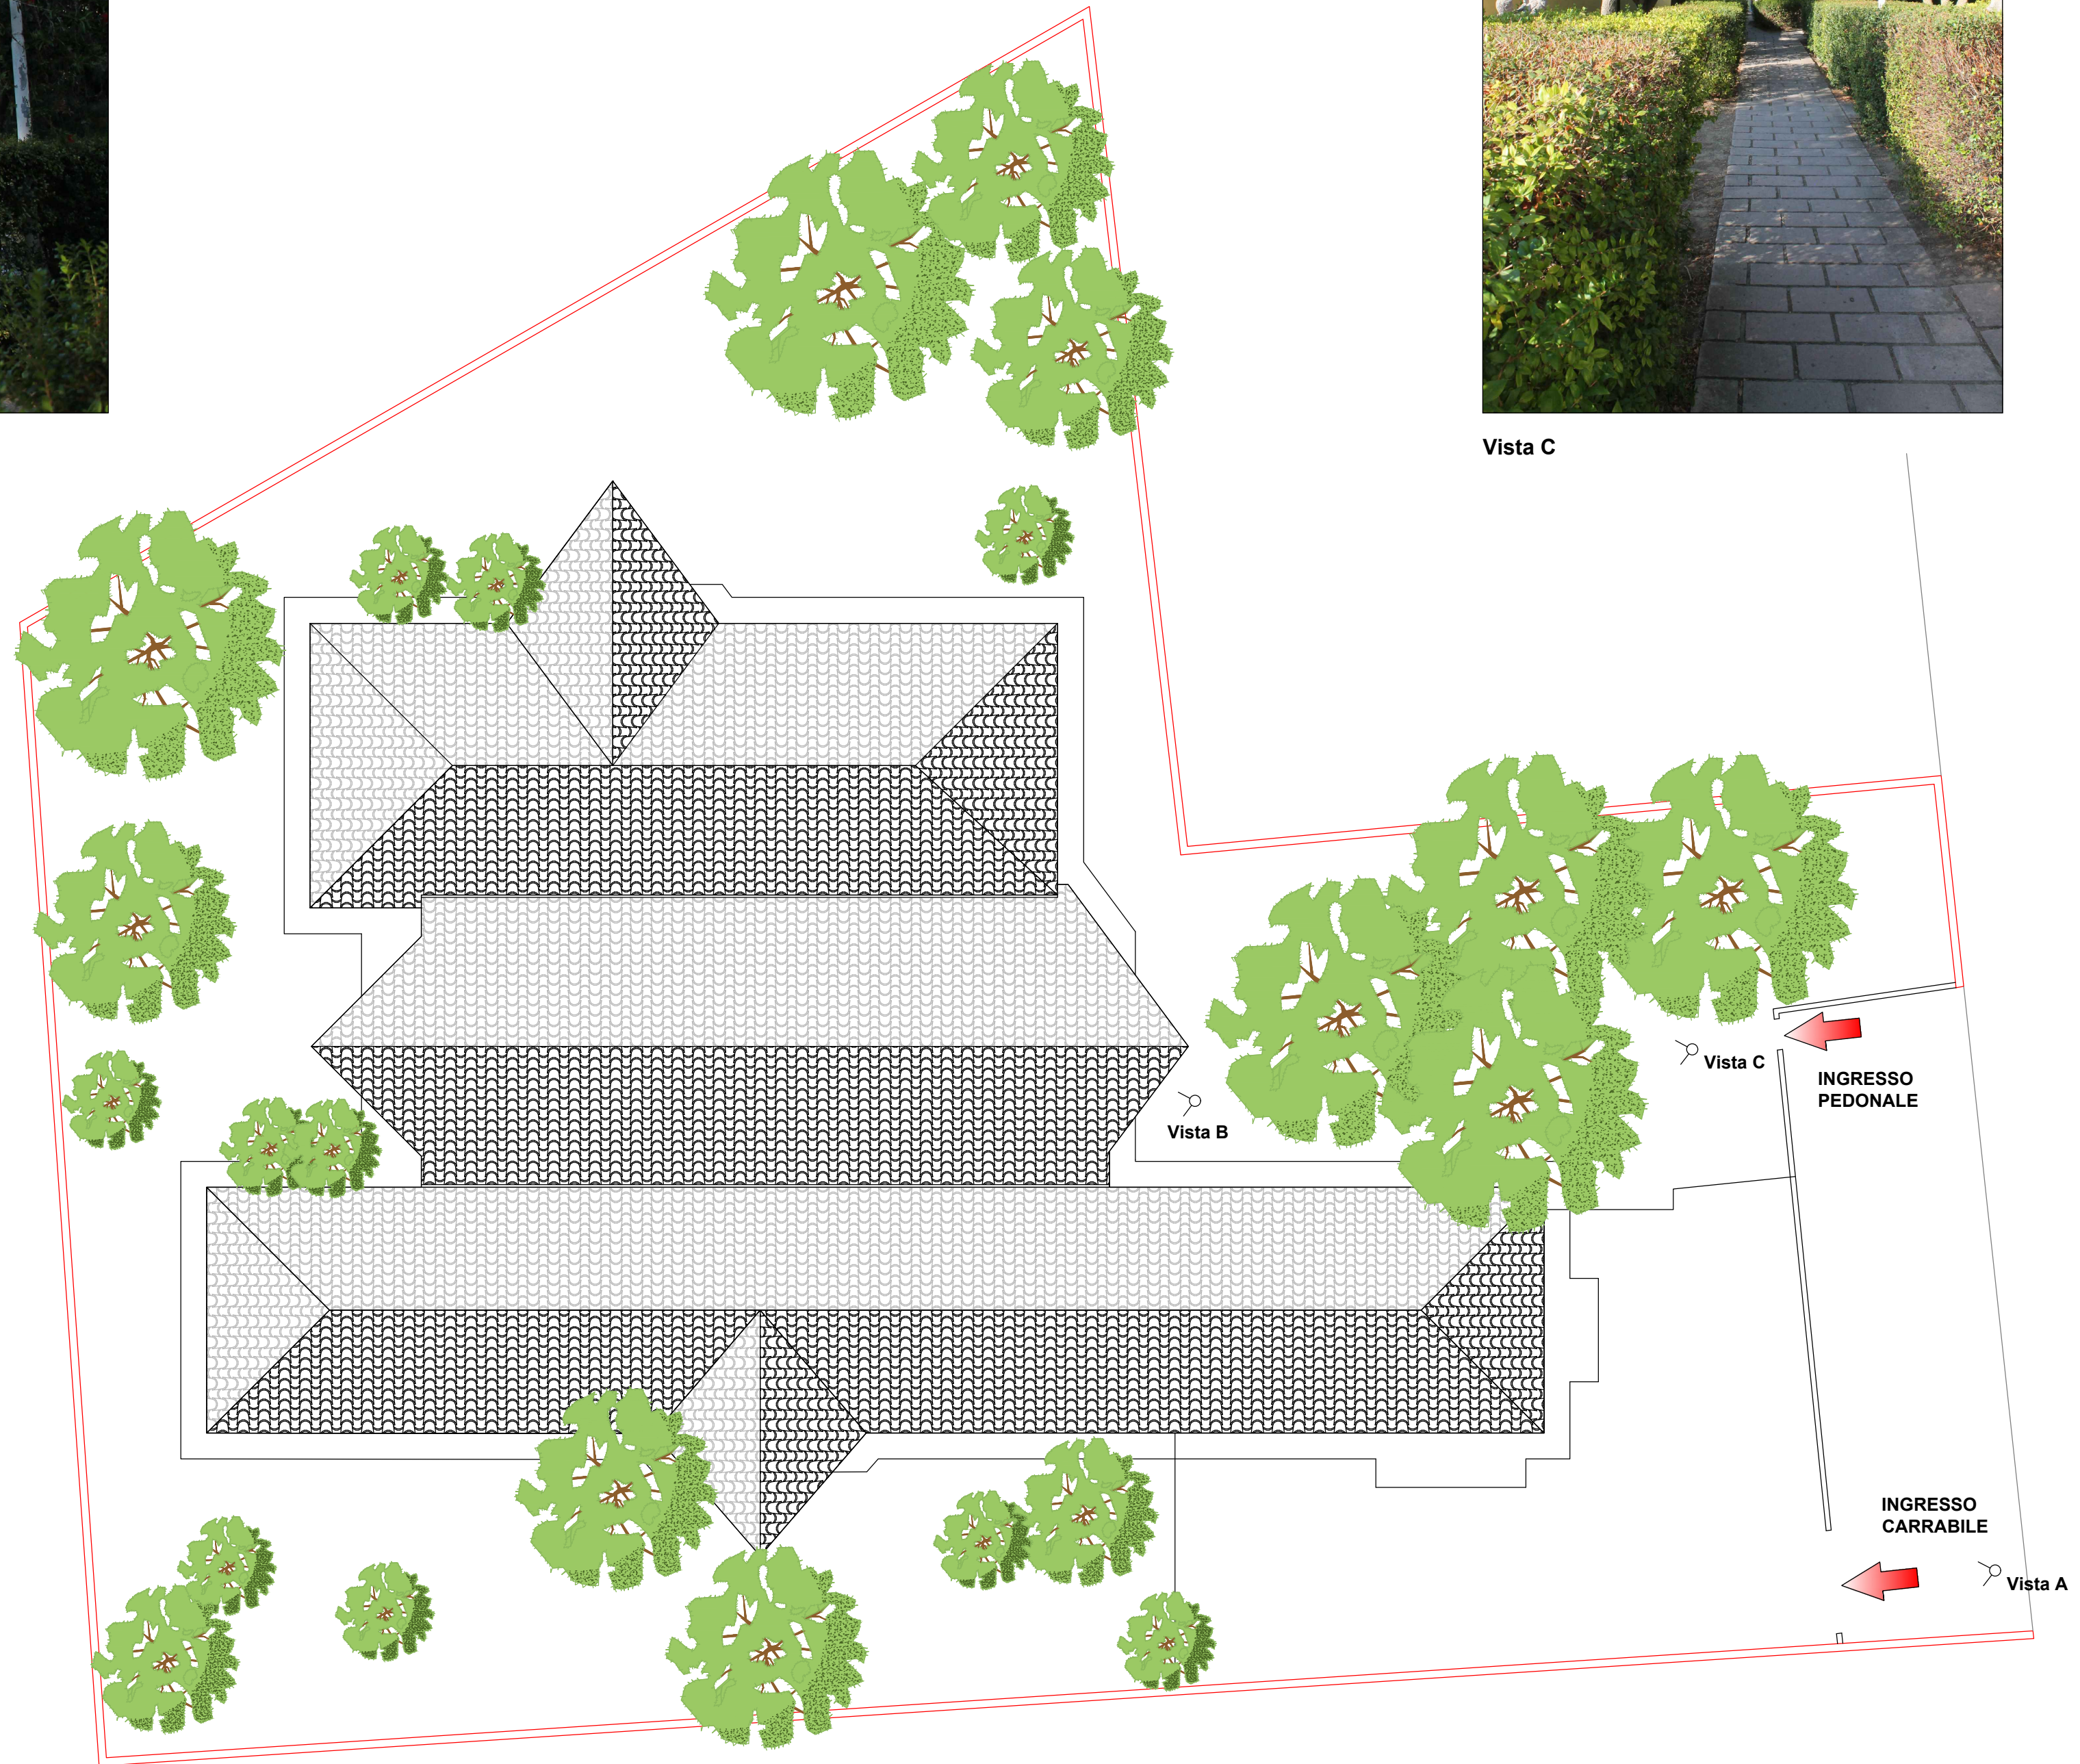

PLANIMETRIA STATO PROGETTO
SCALA 1:200

