




PROSPETTO SUD

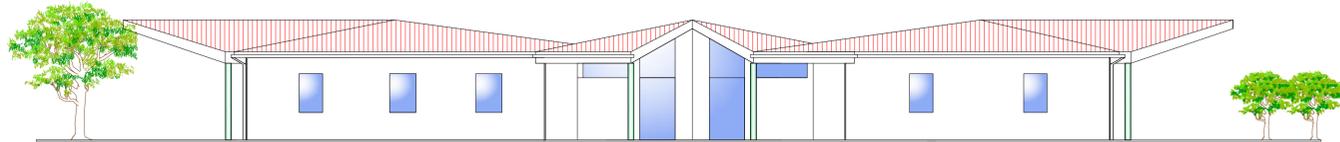

PROSPETTO NORD

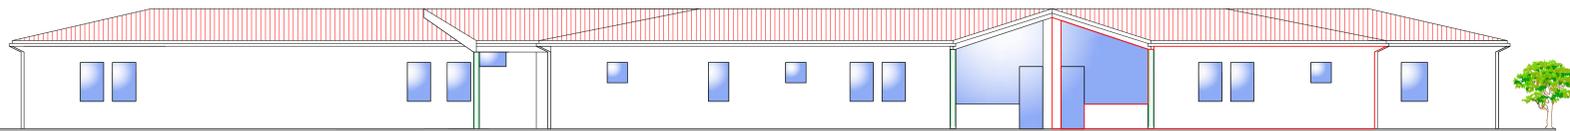

PROSPETTO EST

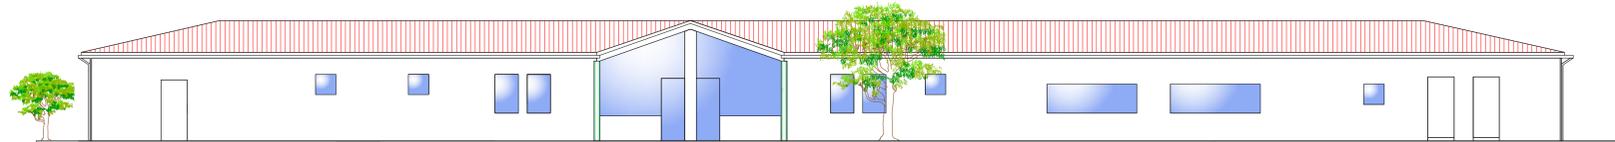

PROSPETTO OVEST



REGIONE AUTONOMA DELLA SARDEGNA  
Assessorato dei Lavori Pubblici  
Servizio Edilizia Residenziale

PIANO STRAORDINARIO DI EDILIZIA SCOLASTICA ISCOL@

PIANO STRAORDINARIO DI EDILIZIA SCOLASTICA ISCOL@ : ADESIONE AL PROGRAMMA ASSE I DENOMINATO "SCUOLE DEL NUOVO MILLENNIO" E/O ASSE II "INTERVENTI DI MESSA IN SICUREZZA E MANUTENZIONE PROGRAMMATA DEGLI EDIFICI SCOLASTICI."

LAVORI DI EFFICIENTAMENTO ENERGETICO DELL'EDIFICIO SCOLASTICO

"SCUOLA DELL'INFANZIA" IN VIA DEGLI AGRICOLTORI N.11  
NEL COMUNE DI DECIMOPUTZU

Oggetto: STATO ATTUALE:  
Piante - Prospetti - Sezioni

Tavola: **02**

Responsabile del procedimento e coordinatore della progettazione: Geom. Giovanni Sarais


Progettista incaricato: Dott. Ing. Erminio Ciusus

ORDINE INGEGNERI  
PROVINCIA CAGLIARI  
Dott. Ing. Erminio CINIUS  
N. 2531


Gruppo di progettazione: Dott. Ing. Erminio Ciusus  
Dott. Arch. Enrico Umano

Data: NOVEMBRE 2018 Il sindaco Alessandro Scano


**COMUNE DI DECIMOPUTZU**  
PROVINCIA DI CAGLIARI  
Piazza Municipio 1 - 09010 Decimoputzu - Tel. 070 96329213 - C.F. 80005740925

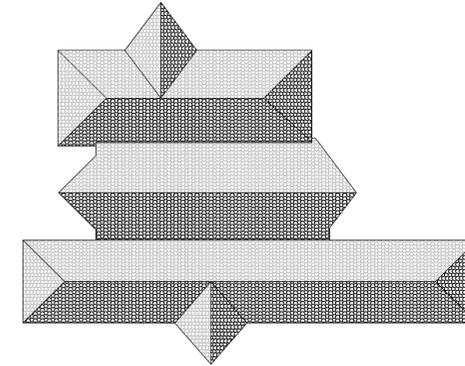


SEZIONI - scala 1:100

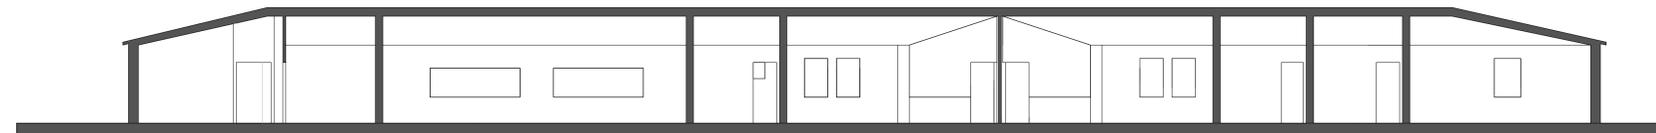

SEZIONE B-B

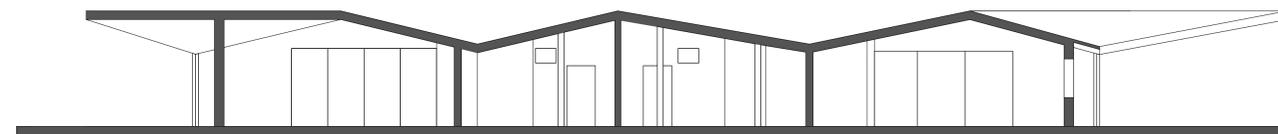

SEZIONE C-C

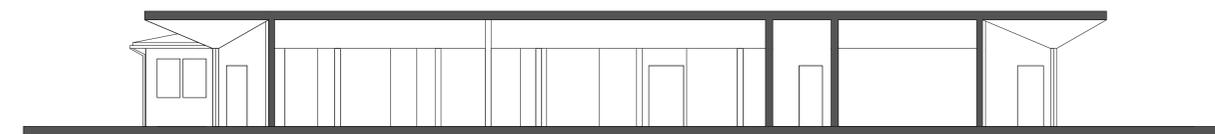

SEZIONE A-A