



REGIONE AUTONOMA DELLA SARDEGNA
Assessorato dei Lavori Pubblici
Servizio Edilizia Residenziale

PIANO STRAORDINARIO DI EDILIZIA SCOLASTICA ISCOL@

PIANO STRAORDINARIO DI EDILIZIA SCOLASTICA ISCOL@ : ADESIONE AL PROGRAMMA ASSE I DENOMINATO "SCUOLE DEL NUOVO MILLENNIO" E/O ASSE II "INTERVENTI DI MESSA IN SICUREZZA E MANUTENZIONE PROGRAMMATA DEGLI EDIFICI SCOLASTICI.

LAVORI DI EFFICIENTAMENTO ENERGETICO DELL'EDIFICIO SCOLASTICO

"SCUOLA DELL'INFANZIA" IN VIA DEGLI AGRICOLTORI N.11
NEL COMUNE DI DECIMOPUTZU

Oggetto:

STATO PROGETTO:

Manutenzione dell'impianto di riscaldamento

Tavola:

04

Responsabile del procedimento e coordinatore della progettazione

Geom. Giovanni Sarais

Progettista incaricato

Dott. Ing. Erminio Cinus



ORDINE INGEGNERI
PROVINCIA CAGLIARI
Dott. Ing. Erminio CINUS
N. 2531

Gruppo di progettazione

Dott. Ing. Erminio Cinus
Dott. Arch. Enrico Umano

Data: NOVEMBRE 2018

Il sindaco

Alessandro Scano

COMUNE DI DECIMOPUTZU

PROVINCIA DI CAGLIARI

Piazza Municipio 1 - 09010 Decimoputzu - Tel. 070 96329213 - C.F. 80005740925



PIANTA DELL'EDIFICIO - scala libera



LEGENDA VENTILCONVETTORI - RADIATORI




VENTILCONVETTORE ESISTENTE



NUOVO RADIATORE IN GHISA IN SOSTITUZIONE DEI VENTILCONVETTORI

PARTICOLARE DELLA DISTRIBUZIONE DEI VENTILCONVETTORI E NUOVI RADIATORI - scala 1:100

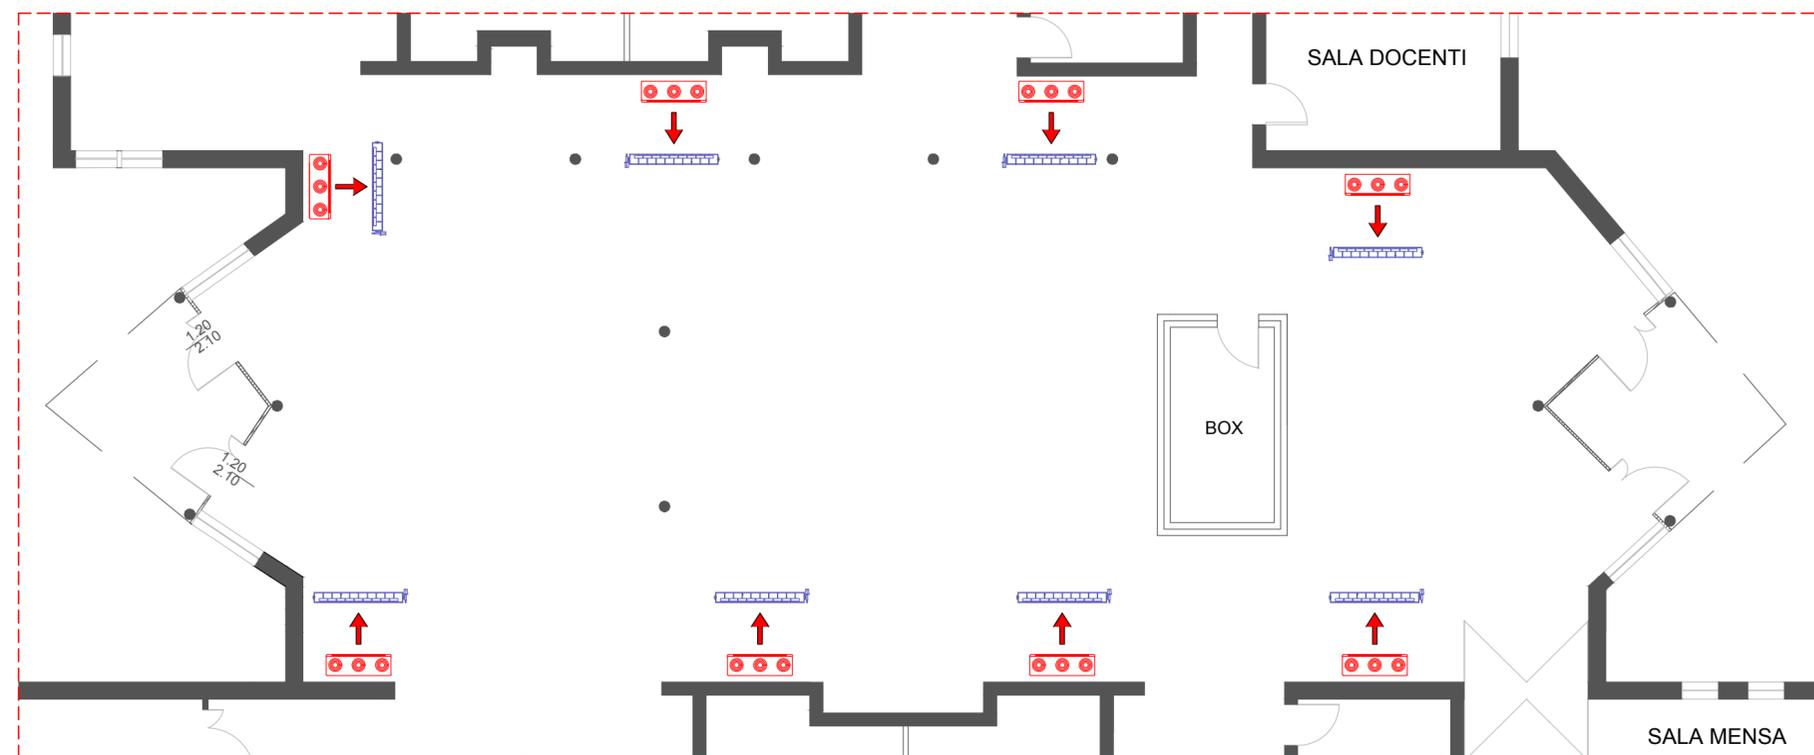

TIPOLOGIA DEL VENTILCONVETTORE ESISTENTE DA RIMUOVERE



SCHEMA D'INSTALLAZIONE - scala libera

VALVOLA TERMOSTATICA

STAFFA DI SUPPORTO PER RADIATORE

NUOVO RADIATORE

DETENTORE

Collegamento alle tubazioni esistenti

