



REGIONE AUTONOMA DELLA SARDEGNA

ARGEA

AGENZIA REGIONALE PER IL SOSTEGNO ALL'AGRICOLTURA

L.R. 21/2000, ART. 18 OPERE DI INFRASTRUTTURAZIONE RURALE



COMUNE DI DECIMOPUTZU

Provincia di Cagliari

Sistemazione strada rurale località Bia Concouda

PROGETTO ESECUTIVO

IL PROFESSIONISTA :
Dott. ing. Gianfranco Bechere

Piazza Galileo Galilei n° 32 - 09128 Cagliari
Tel./Fax 070/2335269 - cell. 3356314844
E-mail: gianfranco.bechere@tiscali.it

IL RESPONSABILE DEL PROCEDIMENTO :
Geom. Giovanni Sarais

DATA:
AGOSTO 2013

PROTOCOLLO:

TAVOLA:


7

SEZIONE STRADALE E CUNETTA DI DRENO

AGGIORNAMENTI

SCALA:

1: 50

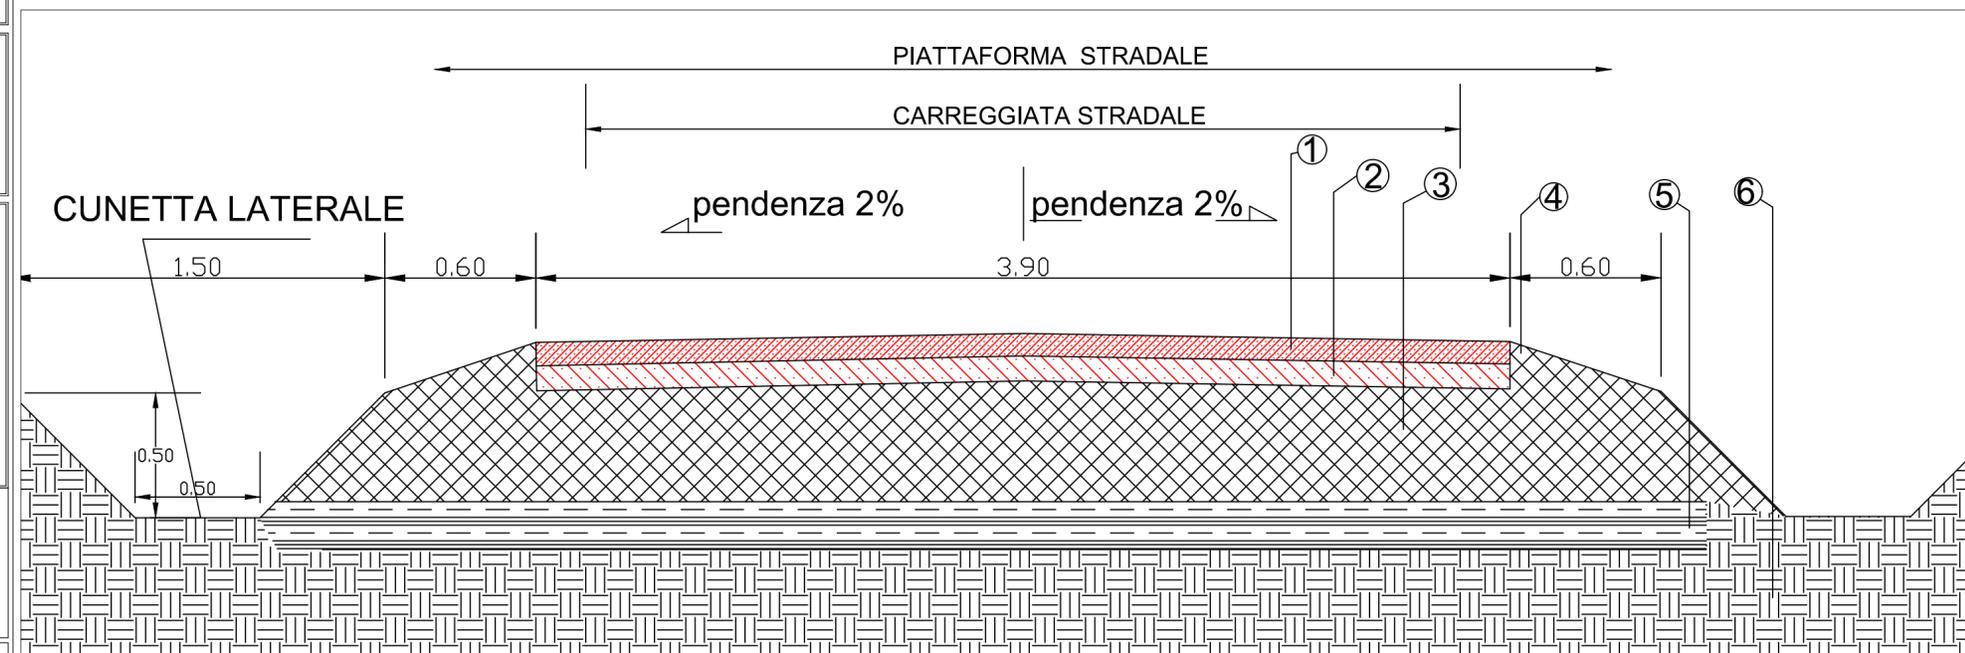

- 1 STRATO DI BINDER CHIUSO spessore 8 cm
- 2 CONGLOMERATO BITUMOSO (TOUT VENANT BITUMATO) spessore 10 cm
- 3 STRATO DI FONDAZIONE IN MISTO GRANULARE DI RICICLAGGIO
- 4 BANCHINA
- 5 VECCHIO FONDO STRADALE COMPATTATO
- 6 TERRENO