

INTERVENTI GENERALI

ESTERNO

Manutenzione di gronde e pluviali

PIANO SOTTOTETTO

Demolizione di massetto e nuova pavimentazione

Rimozione ed installazione nuovi infissi e relative soglie

Installazione nuovi infissi con relative soglie

Restauro facciate esterne e Nuovo Intonaco




DEMOLIZIONE DI MASSETTO ESISTENTE E
REALIZZAZIONE DEL NUOVO PAVIMENTO

RESTAURO FACCIATA ESTERNA:
RISANAMENTO DEGLI INTONACI E DELLE PARTI AMMALORATE
Spicconatura della muratura e ripristini in malta cementizia tipo MAPEI PLANITOP

RIMOZIONE DI INFISSI ESISTENTI E
INSERIMENTO NUOVI INFISSI

NUOVI INFISSI CON
RELATIVE SOGLIE

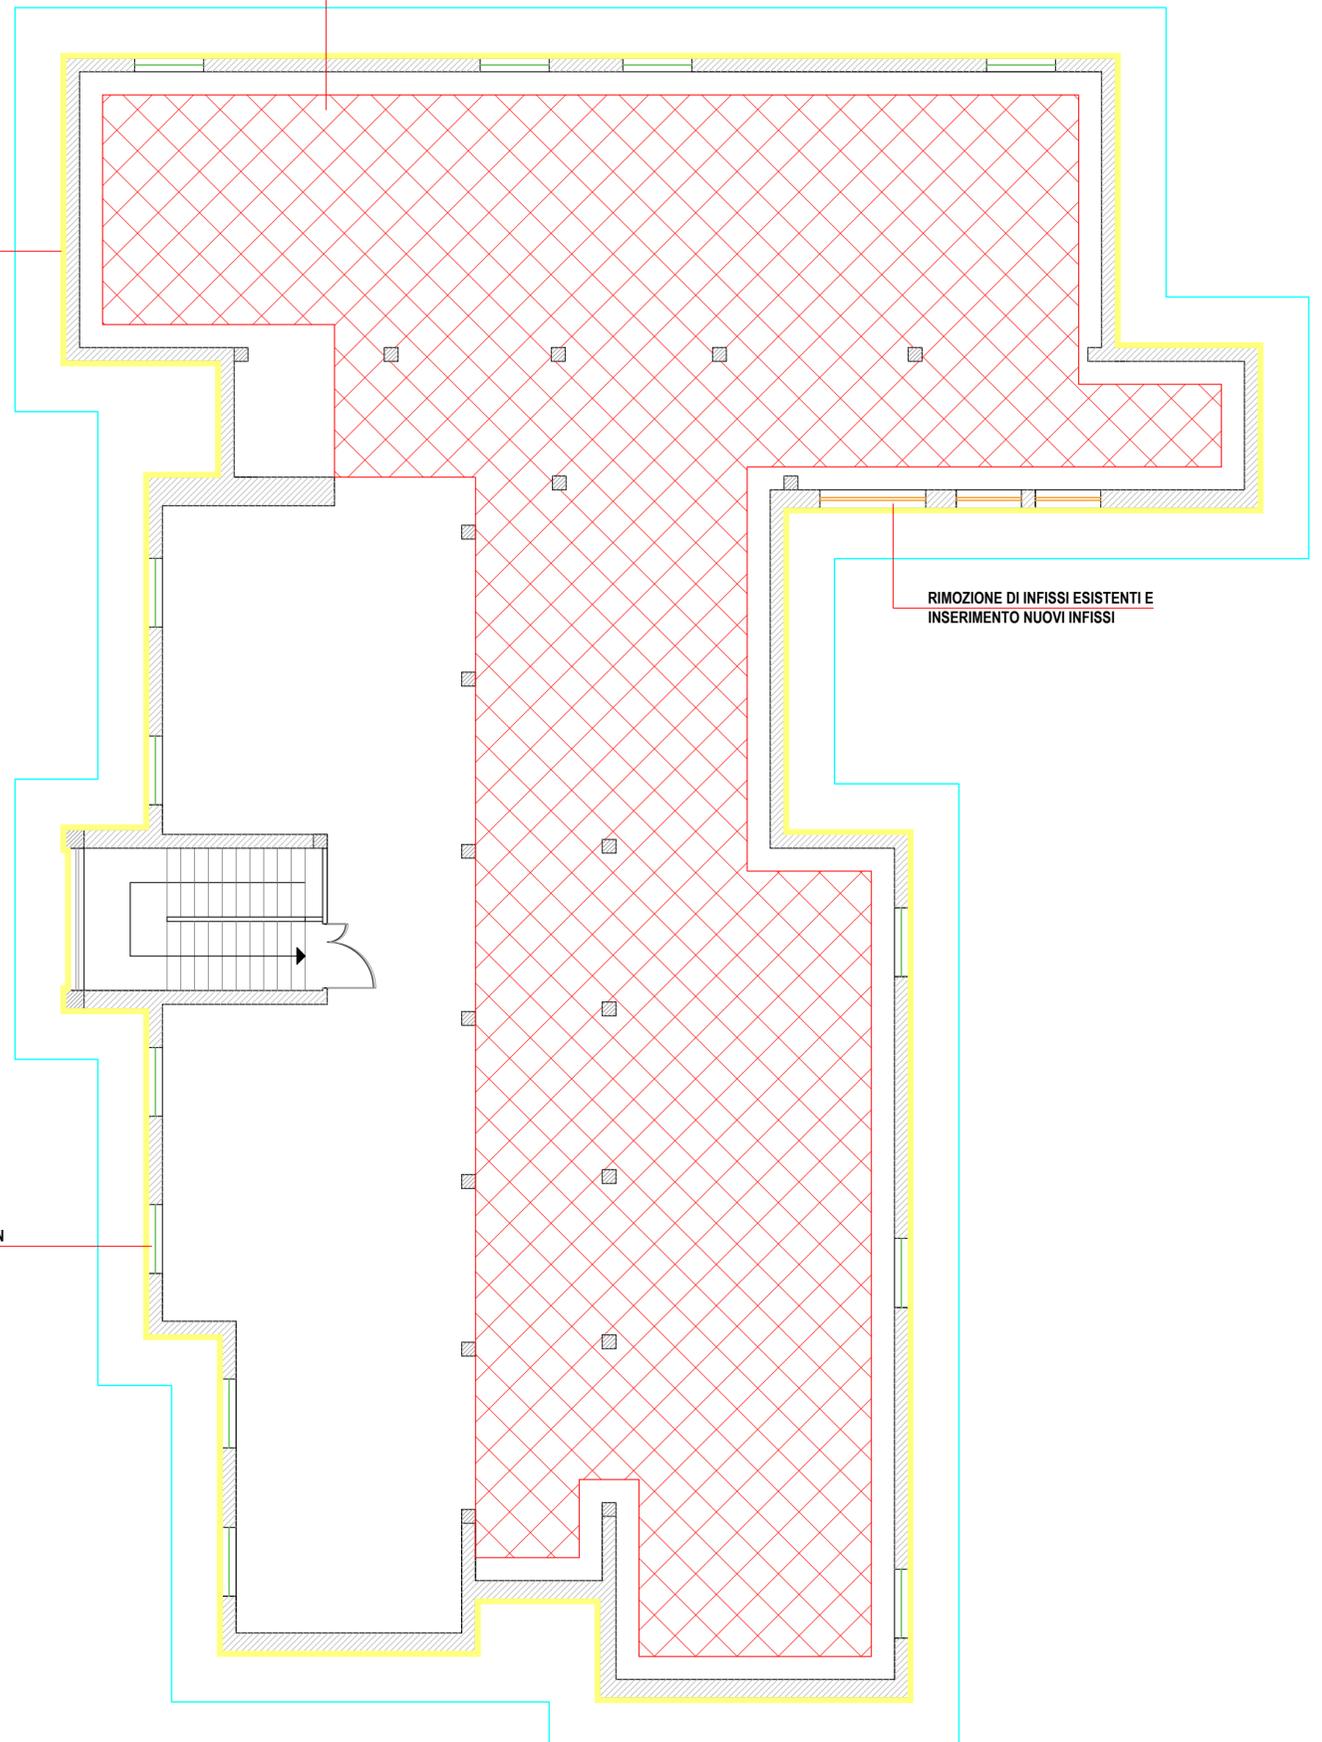

REGIONE AUTONOMA DELLA SARDEGNA
Assessorato dei Lavori Pubblici
Servizio Edilizia Residenziale

PIANO STRAORDINARIO DI EDILIZIA SCOLASTICA ISCOL@

PIANO STRAORDINARIO DI EDILIZIA SCOLASTICA ISCOL@ : ADESIONE AL PROGRAMMA
ASSE I DENOMINATO "SCUOLE DEL NUOVO MILLENNIO" E/O ASSE II "INTERVENTI DI
MESSA IN SICUREZZA E MANUTENZIONE PROGRAMMATA DEGLI EDIFICI SCOLASTICI.

LAVORI DI RECUPERO DEL SOTTOTETTO ED INTERVENTI DI MANUTENZIONE
STRAORDINARIA DELLA SCUOLA MEDIA "A. GRAMSCI"
NEL COMUNE DI DECIMOPUTZU

Oggetto:

STATO PROGETTO:

Individuazione degli interventi piano sottotetto

Tavola:

06c

Responsabile del procedimento e
coordinatore della progettazione

Geom. Giovanni Sarais

Progettista incaricato

Dott. Ing. Erminio Cinus



Gruppo di progettazione

Dott. Ing. Erminio Cinus
Dott. Arch. Enrico Umato

Data: SETTEMBRE 2018

Il sindaco Alessandro Scano

COMUNE DI DECIMOPUTZU
PROVINCIA DI CAGLIARI

Piazza Municipio 1 - 09010 Decimoputzu - Tel. 070 96329213 - C.F. 80005740925

