



Schematizzazione della viabilità e dei principali nodi urbani nel 1842

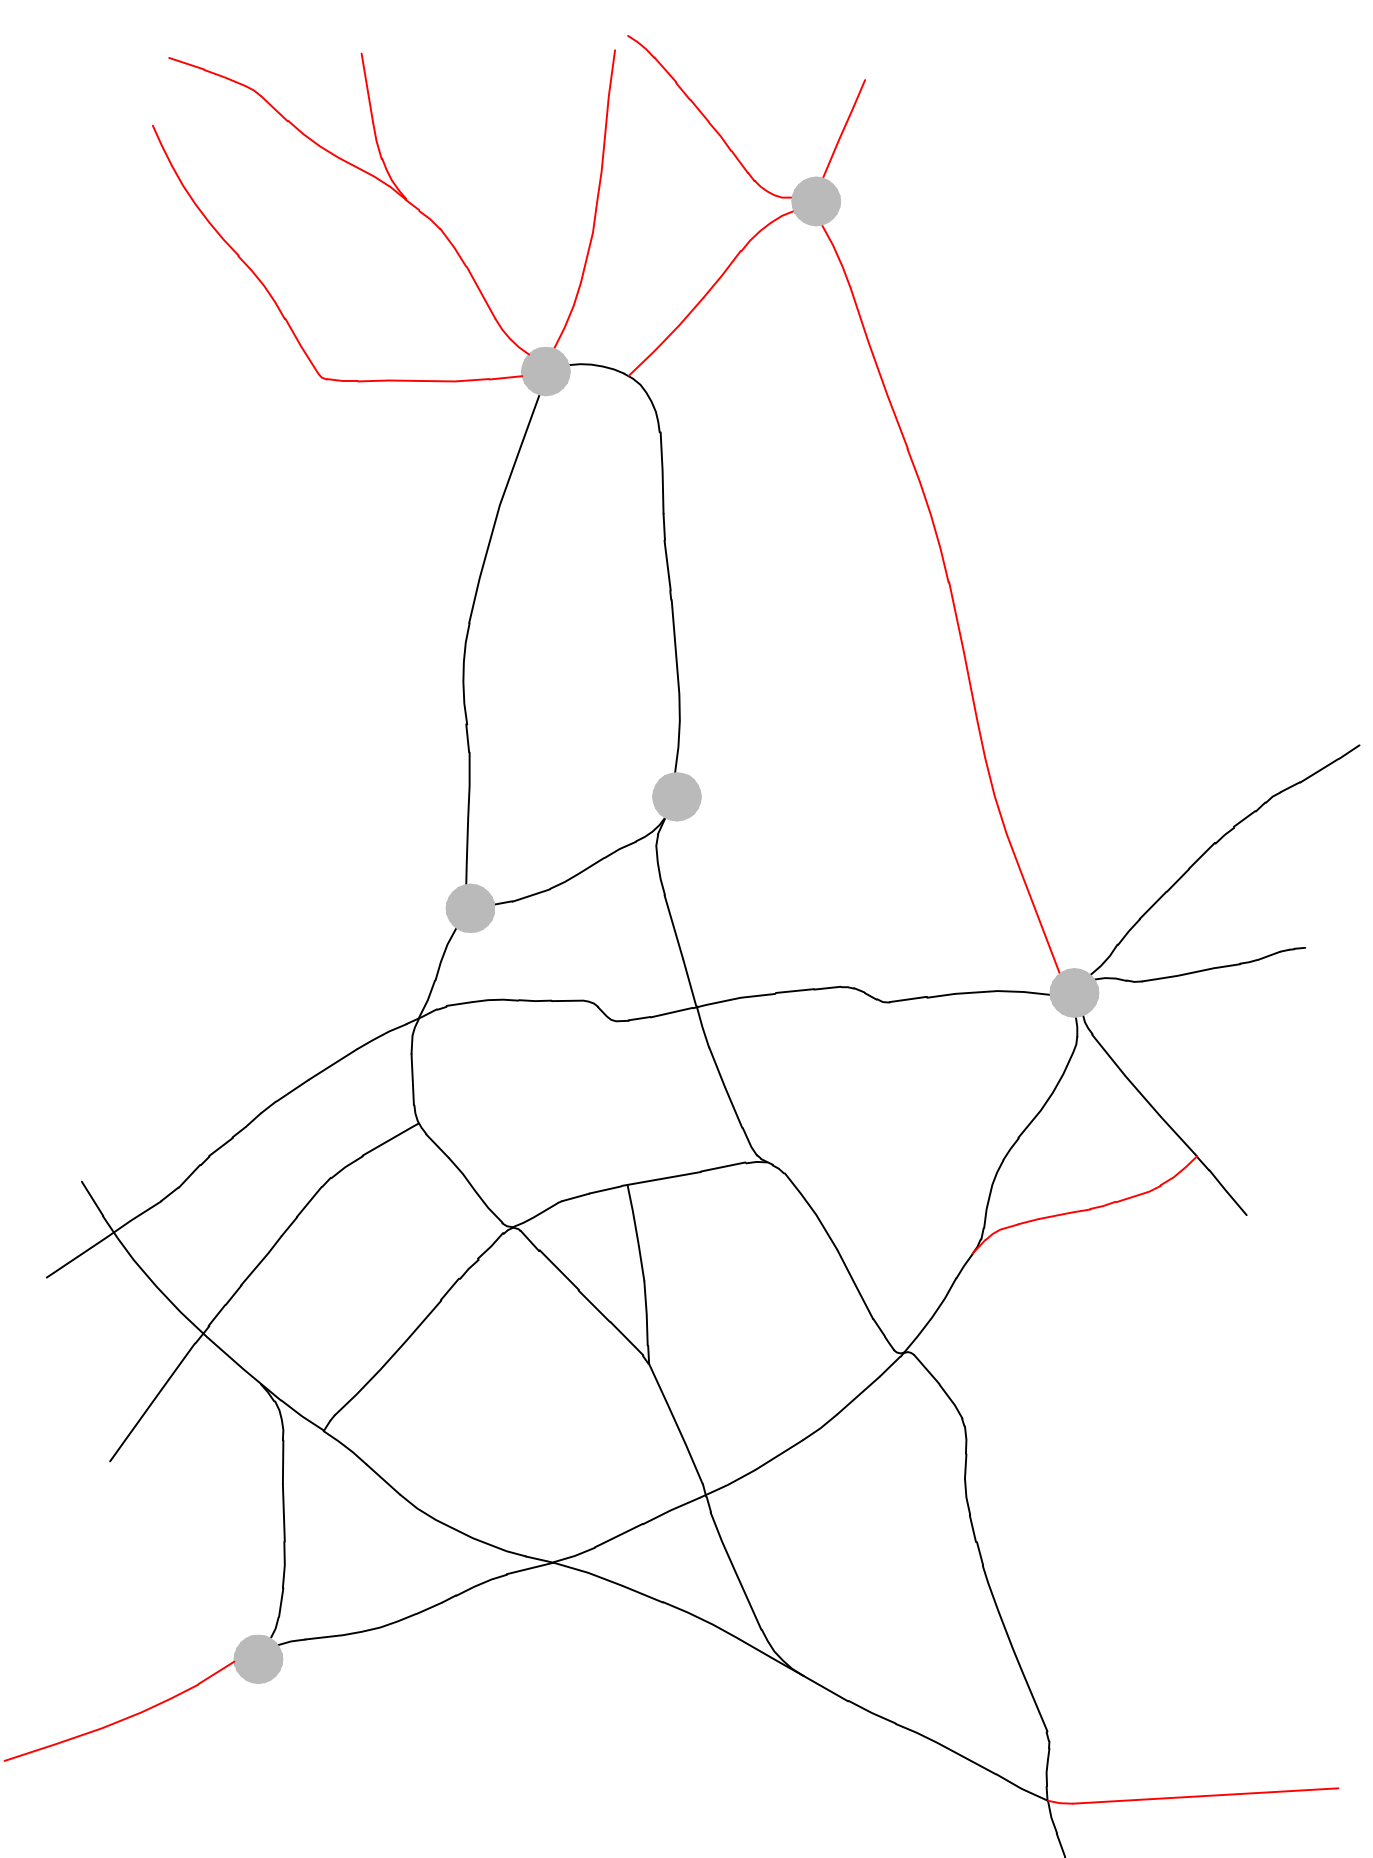

Schematizzazione della viabilità e dei principali nodi urbani nel 1939

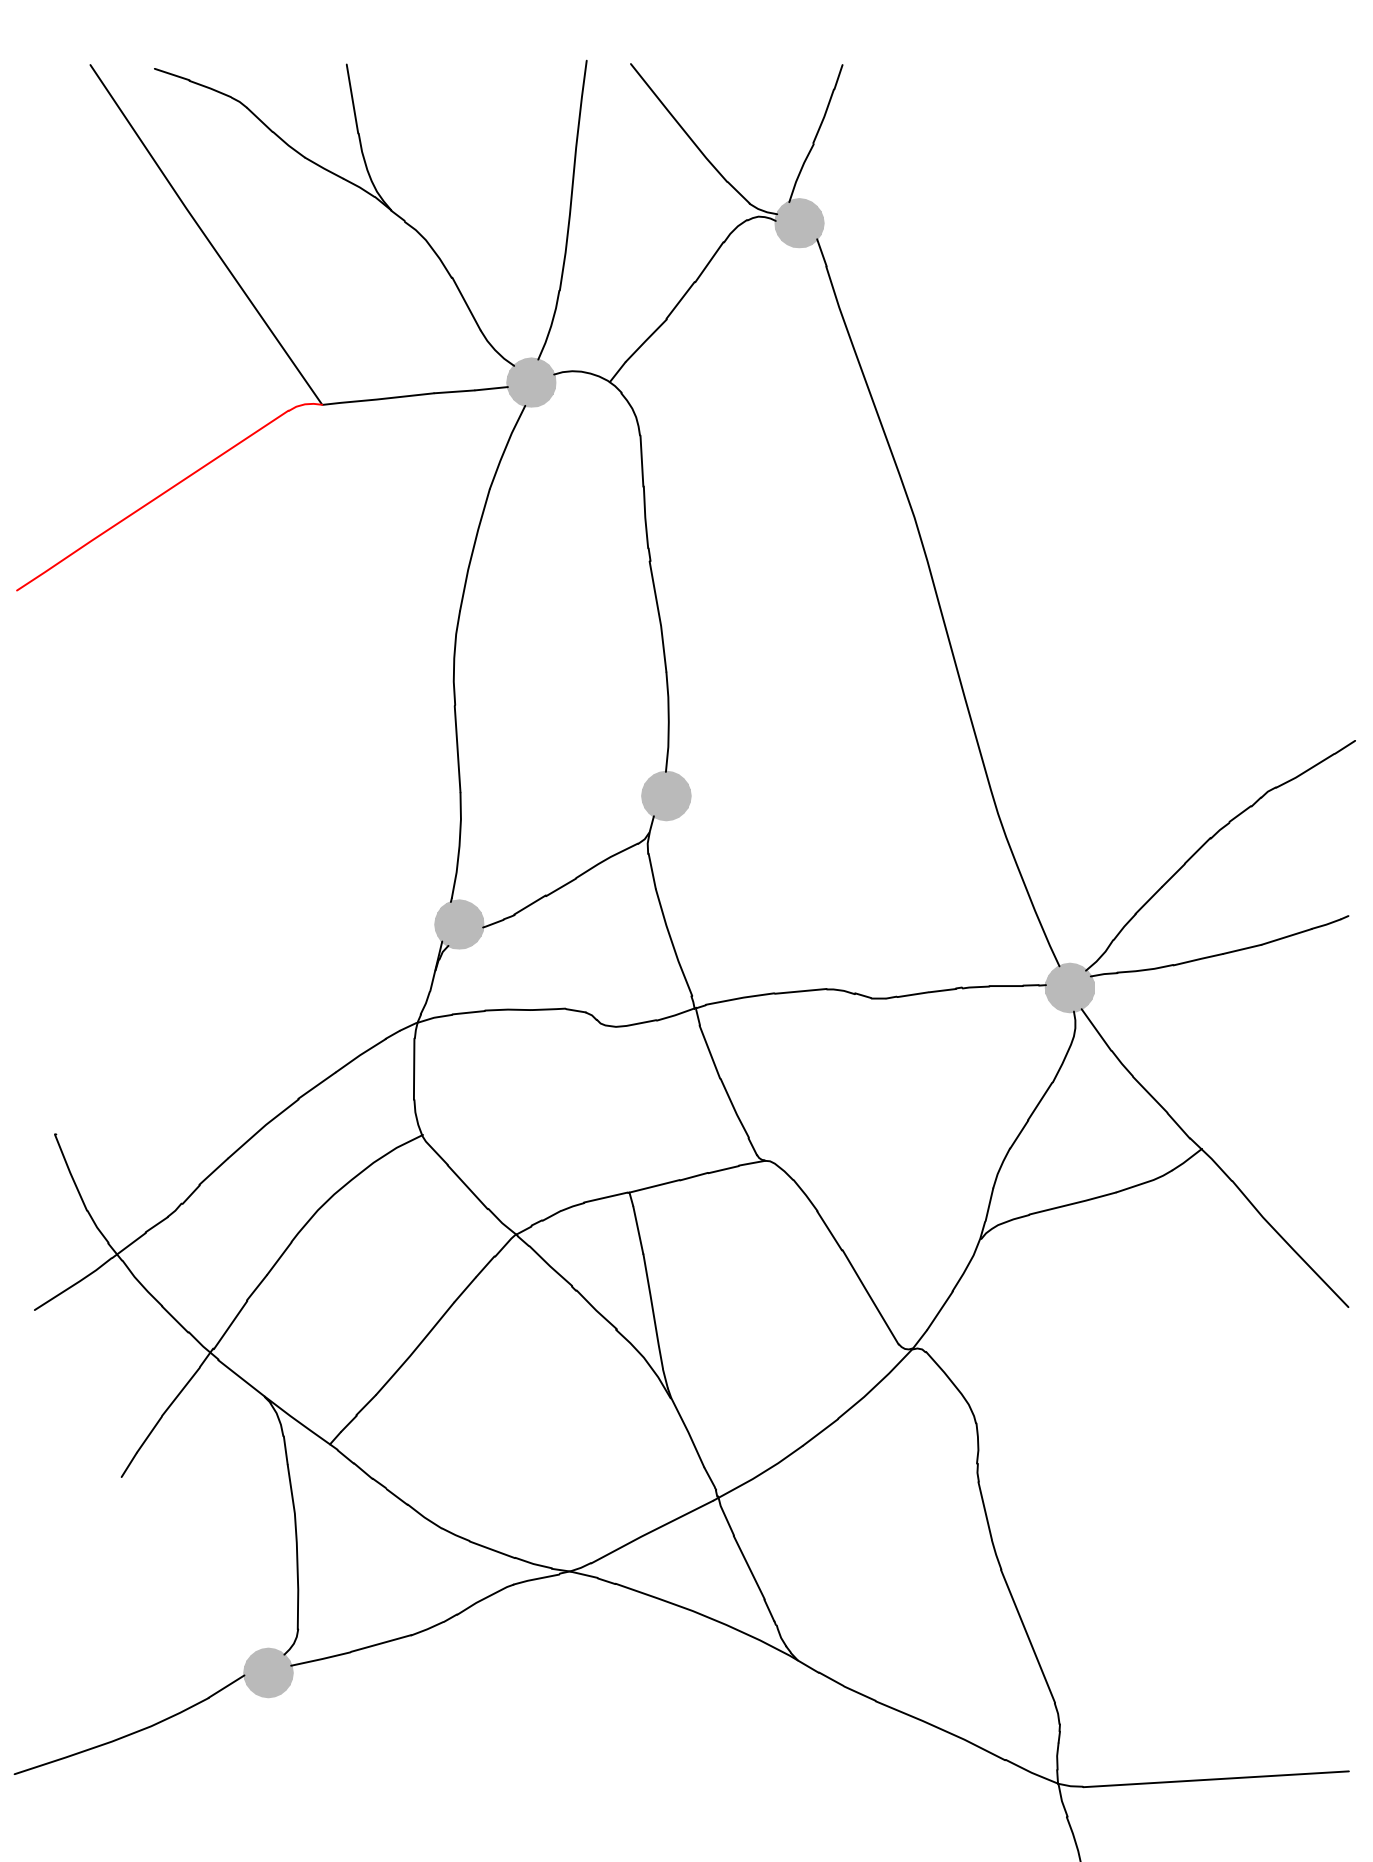

Schematizzazione della viabilità e dei principali nodi urbani nel 2013

- Legenda**
- Strade storicamente identificabili di primaria rilevanza storica e/o funzionale
 - Strade storicamente identificabili di minore rilevanza storica e/o funzionale
 - Strade storicamente identificabili di minore rilevanza storica e/o funzionale che ricadono al di fuori del Nucleo di Prima ed Antica Formazione
 - Nodi urbani storicamente identificabili di primaria rilevanza storica e/o funzionale
 - Nodi urbani storicamente identificabili di minore rilevanza storica e/o funzionale
 - Luoghi di interesse pubblico

LINEE GUIDA PER GLI INTERVENTI SUGLI SPAZI PUBBLICI



COMUNE DI DECIMOPUTZU
 PROVINCIA DI CAGLIARI
**PIANO PARTICOLAREGGIATO
 DEL CENTRO STORICO**

TAVOLA: 1.3.2
 SCALA: 1:1000

ELABORATO:
 SPAZI PUBBLICI: LINEE GUIDA PER GLI INTERVENTI

