


**MANUTENZIONE ORDINARIA,
STRAORDINARIA E RIPRISTINO
DELLA VIABILITÀ RURALE**

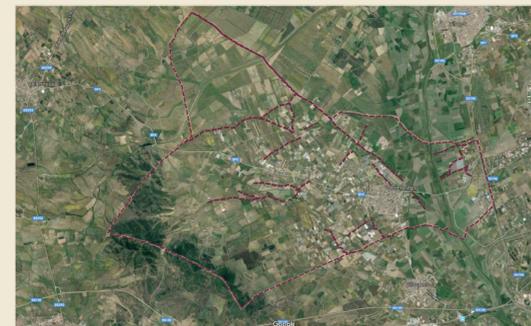

Decimoputzu_Foto satellitare

PROGETTO DEFINITIVO ESECUTIVO
(ai sensi dell'art. 23 commi 7 e 8 del D.Lgs. 50/2016)

Strade vicinali Serra Gureu (Bia Serra Gurei)
Inquadramento planimetrico, sezioni dello stato attuale, documentazione fotografica e indicazione degli interventi previsti

B.5

il progettista arch. Franco Galdieri


il Resp.le del Procedimento: geom. Giovanni Sarais

il Sindaco sig. Alessandro Scano


Gennaio 2018

Visti:


- Strada vicinale "Serra Gureu" (Bia Serra Gurei) - 3.350 m
- Sterrato (da sistemare)
- Cunetta
- Delimitazione mediante rete metallica
- Rio Serra Gureu

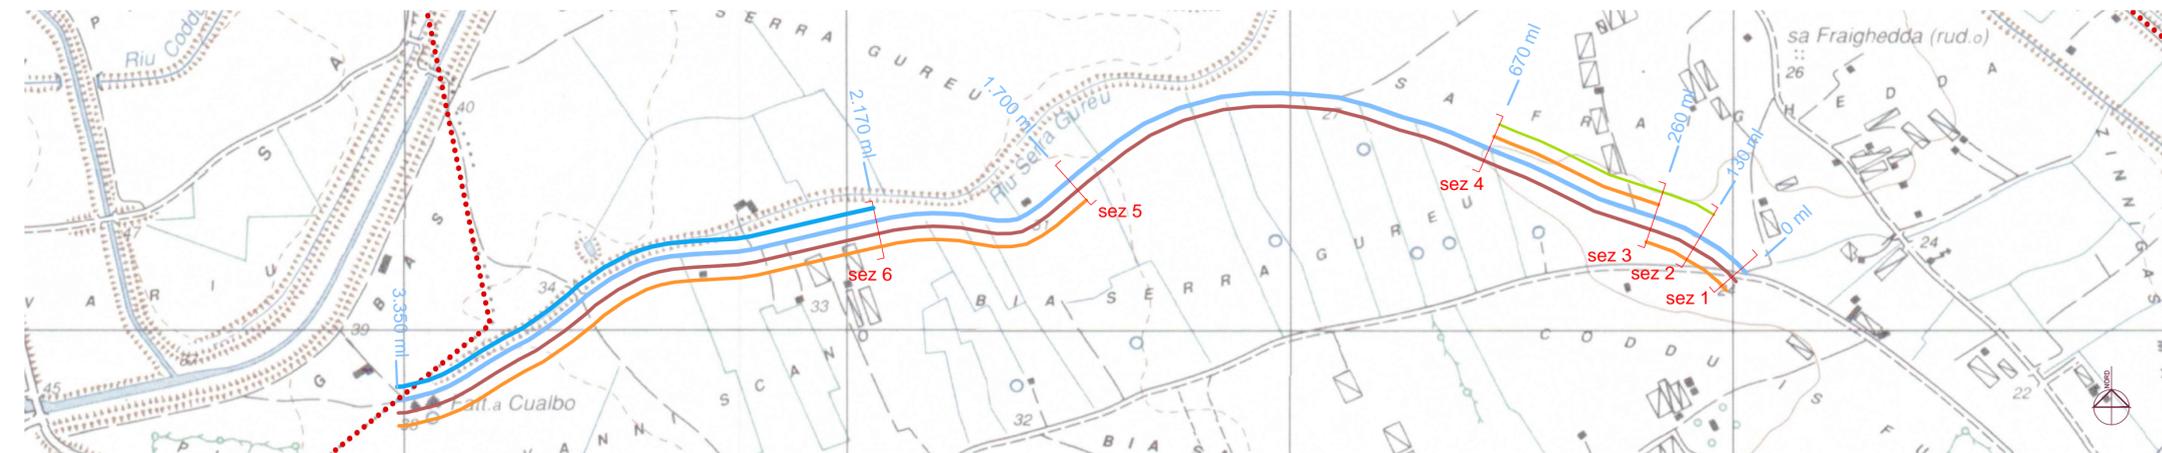


Carta territoriale I.G.M. _ scala 1:10.000 (base 1:25.000)

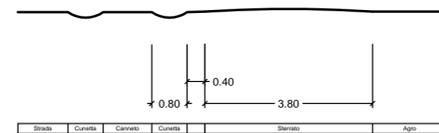


Sezione 1

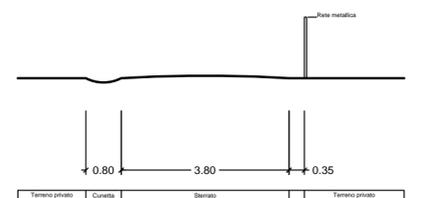


Sezione 2

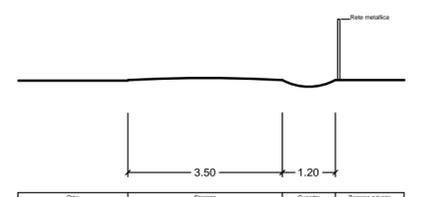


Sezione 3

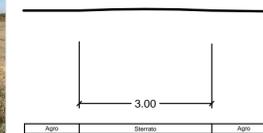


Sezione 4

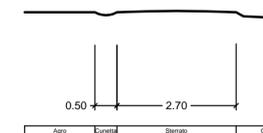

Sezione 5

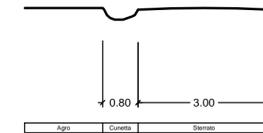

Sezione 6

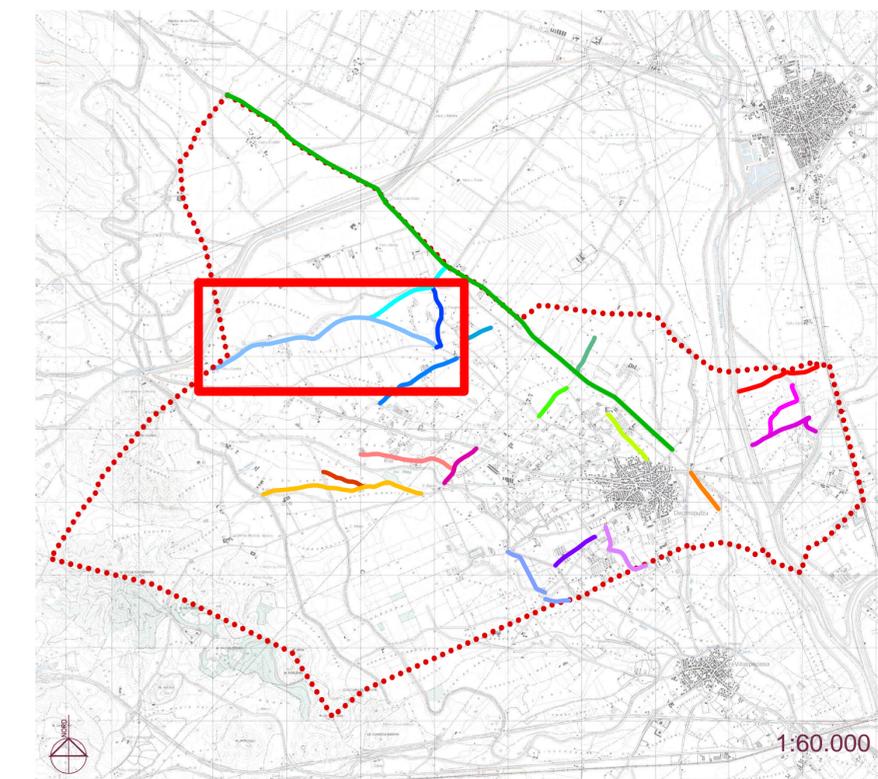

LEGENDA

Confine territoriale comunale ●●●●●●

Strade rurali interessate:

- Strada vicinale **Serra Gureu (Bia Serra Gurei)** —
- Strada vicinale **Mitza Canna** —
- Strada vicinale **Sa Fraighedda** —
- Strada vicinale **Gruxitta** —
- Strada vicinale **Mitza S. Assumu** —
- Strada vicinale **Mudrega di San Basilio** —
- Strada vicinale **Su Cardu** —
- Strada vicinale **Corte de Su Gurei** —
- Strada vicinale **San Basilio** —
- Strada vicinale **Terramaini** —
- Strada vicinale **Vigne Terramaini I** —
- Strada vicinale **Cortairoxi** —
- Strada vicinale **Gutturu Zinnigas** —
- Strada vicinale **Rio Matta** —
- Strada vicinale **Bau Strinu** —
- Strada vicinale **Lada** —
- Strada vicinale **Casteddu Becciu** —
- Strada vicinale **Mori is Orgiolis** —
- Strada vicinale **Bingias Mannas** —
- Strada vicinale **Bia Zippeddu** —



Decimoputzu_Stralcio Quadro Unione carte catastale di visura