


**MANUTENZIONE ORDINARIA,
STRAORDINARIA E RIPRISTINO
DELLA VIABILITÀ RURALE**

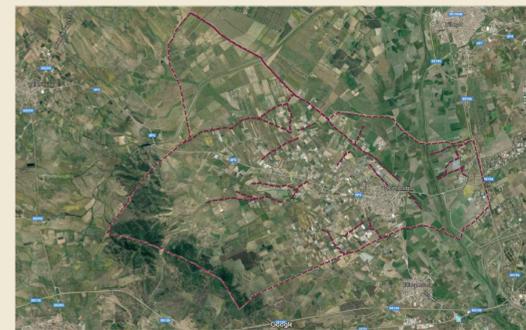

PROGETTO DEFINITIVO ESECUTIVO
(ai sensi dell'art. 23 commi 7 e 8 del D.Lgs. 50/2016)

Strade vicinali Mitza S. Assumu, Gruxitta
Inquadramento planimetrico, sezioni dello stato attuale, documentazione fotografica e indicazione degli interventi previsti

B.6


il progettista arch. Franco Galdieri

il Resp.le del Procedimento: geom. Giovanni Sarais

il Sindaco sig. Alessandro Scano


Gennaio 2018

Visti:

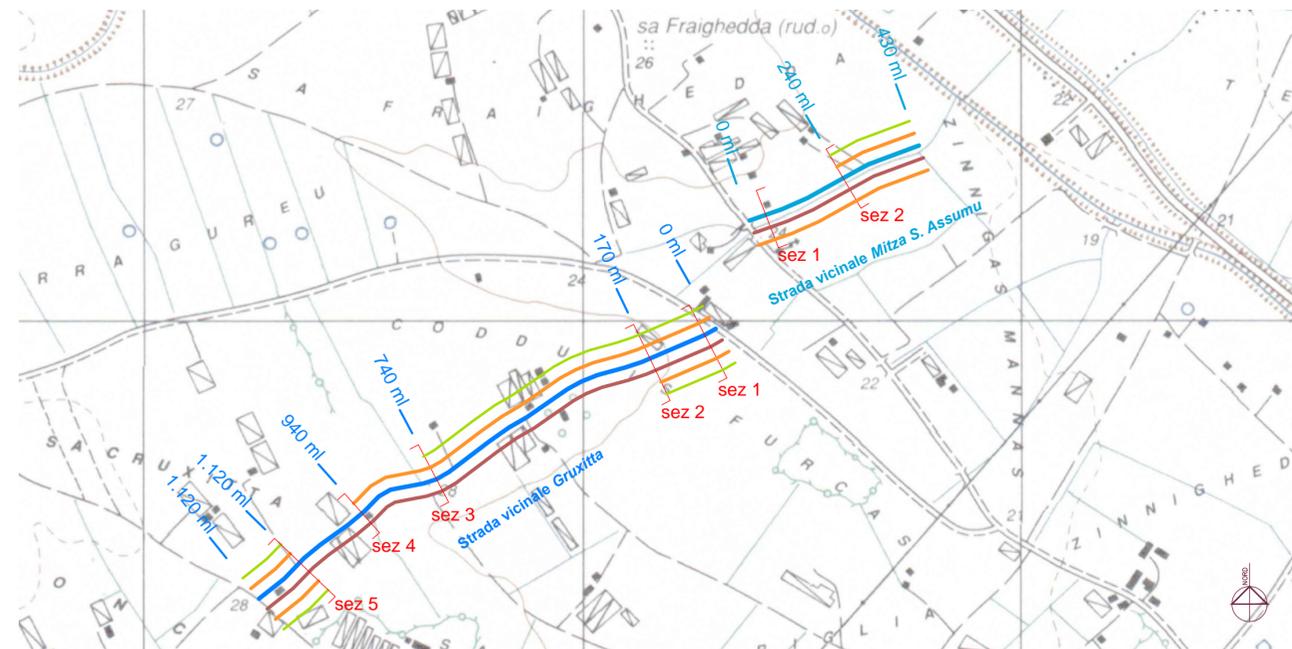


Carta territoriale I.G.M. _ scala 1:10.000 (base 1:25.000)

Strada vicinale "Mitza S. Assumu" - 430 m
— Sterrato (da sistemare) — Cunetta — Delimitazione mediante rete metallica

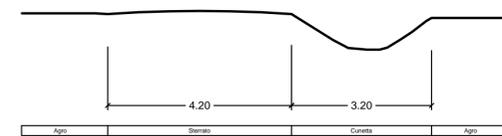


Sezione 1

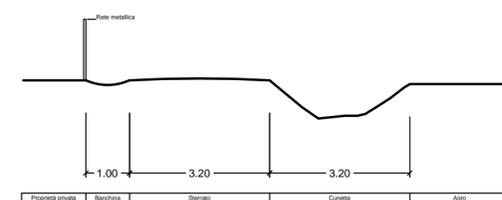


Sezione 2



Strada vicinale "Gruxitta" - 1.250 m
— Sterrato (da sistemare) — Cunetta — Delimitazione mediante rete metallica

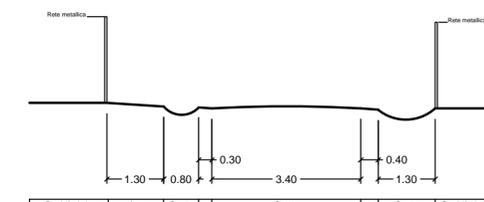


Sezione 1

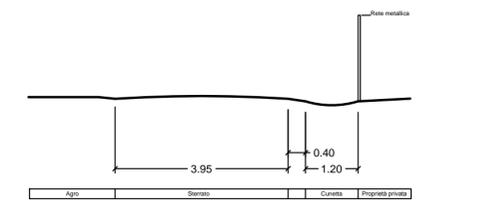


Sezione 2




Sezione 3

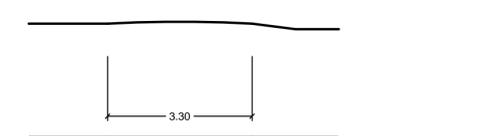

Sezione 4

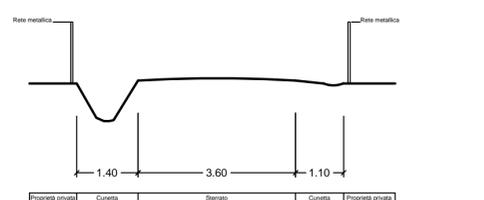

Sezione 5

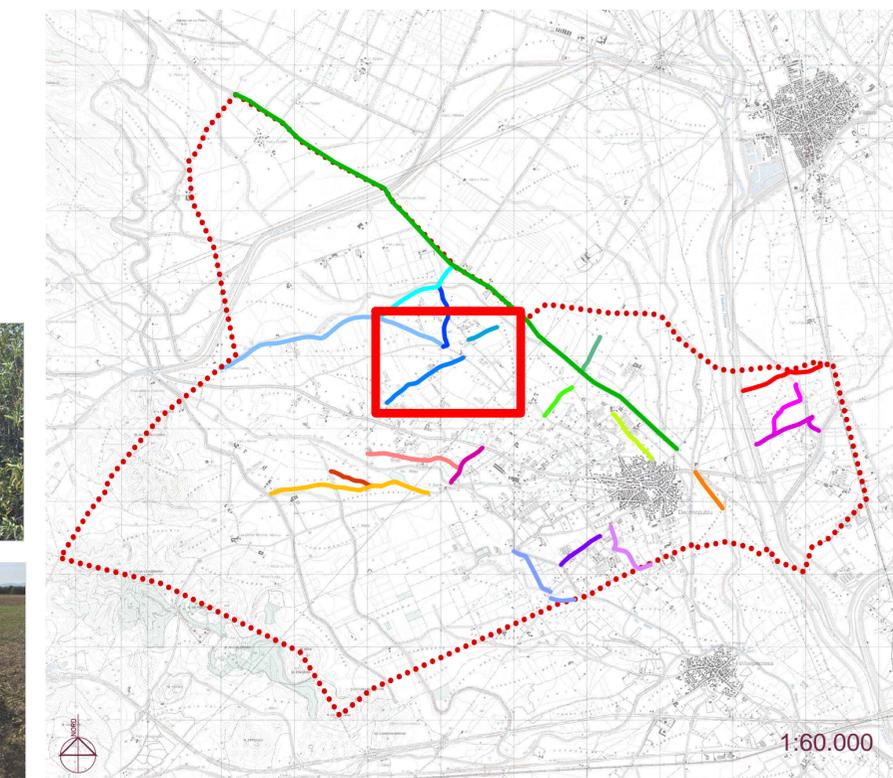

LEGENDA

Confine territoriale comunale (red dotted line)

Strade rurali interessate:

- Strada vicinale *Serra Gureu (Bia Serra Gureu)* — (blue line)
- Strada vicinale *Mitza Cannà* — (cyan line)
- Strada vicinale *Sa Fraighedda* — (dark blue line)
- Strada vicinale *Gruxitta* — (blue line)
- Strada vicinale *Mitza S. Assumu* — (light blue line)
- Strada vicinale *Mudrega di San Basilio* — (red line)
- Strada vicinale *Su Cardu* — (orange line)
- Strada vicinale *Corte de Su Gurei* — (yellow line)
- Strada vicinale *San Basilio* — (magenta line)
- Strada vicinale *Terramaini* — (green line)
- Strada vicinale *Vigne Terramaini I* — (light green line)
- Strada vicinale *Cortairoxi* — (yellow-green line)
- Strada vicinale *Gutturu Zinnigas* — (lime green line)
- Strada vicinale *Rio Matta* — (blue line)
- Strada vicinale *Bau Strinu* — (purple line)
- Strada vicinale *Lada* — (light purple line)
- Strada vicinale *Casteddu Becciu* — (orange line)
- Strada vicinale *Mori is Orgiolis* — (red line)
- Strada vicinale *Bingias Mannas* — (magenta line)
- Strada vicinale *Bia Zippeddu* — (black line)