
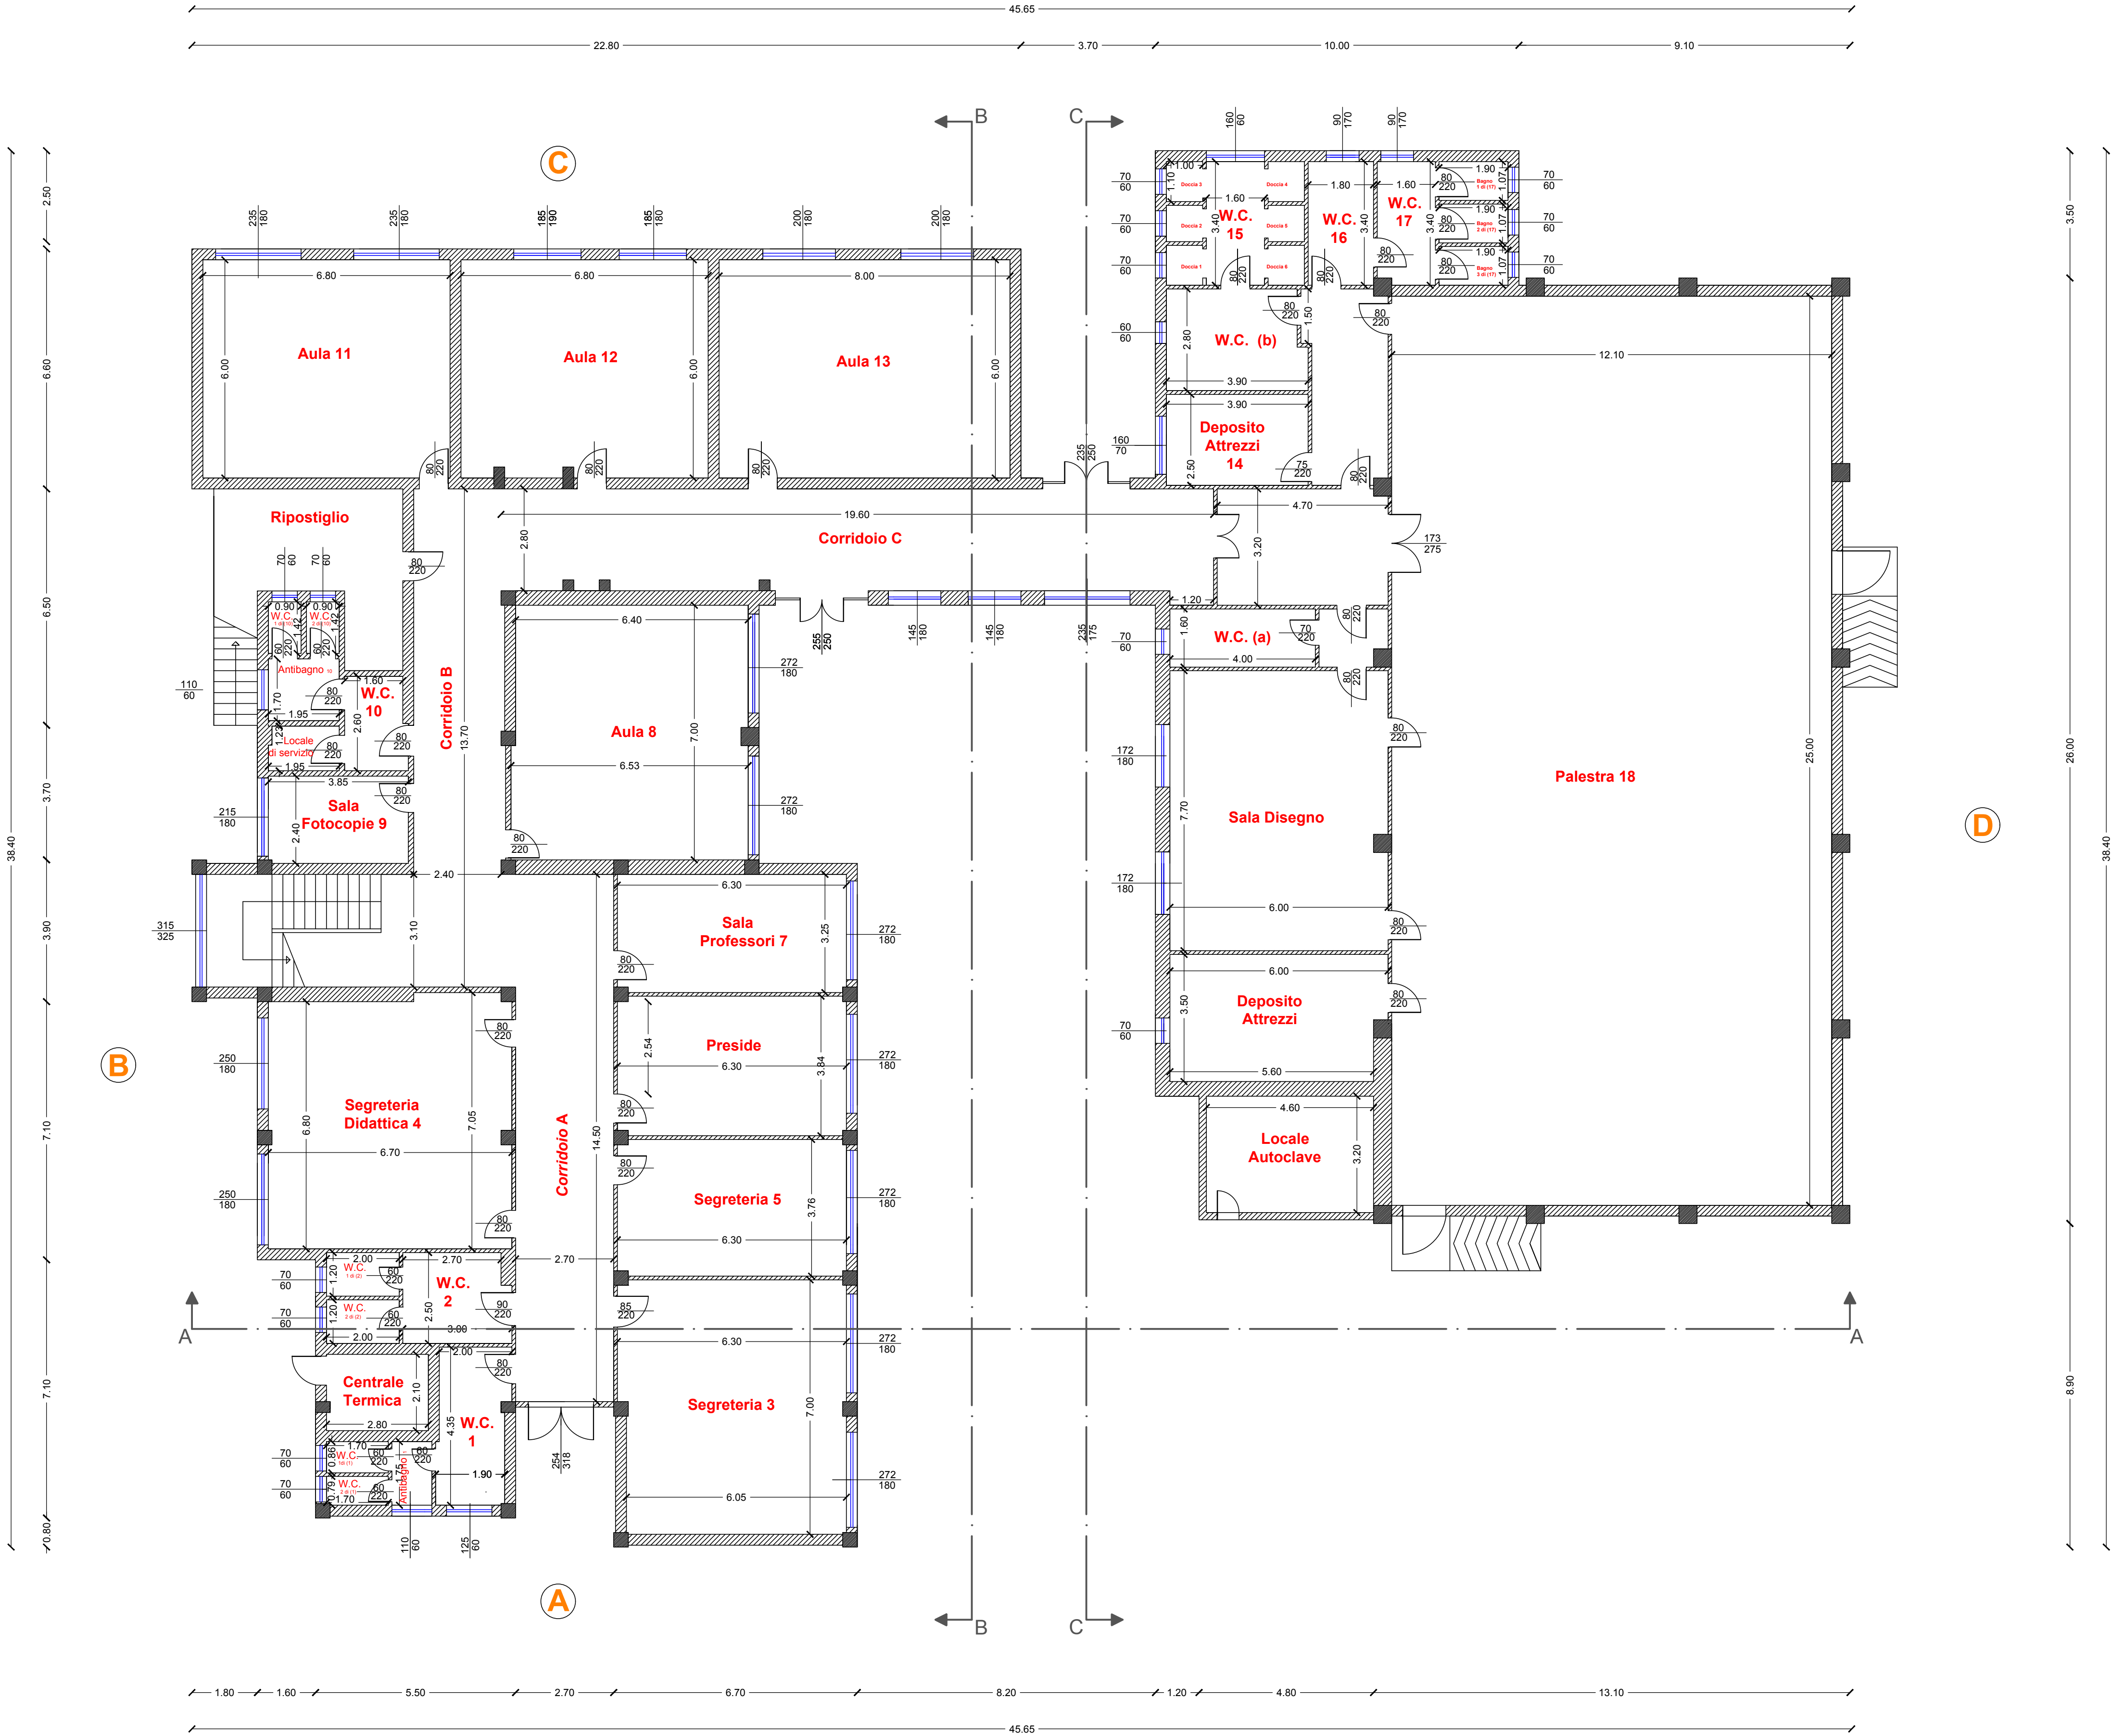


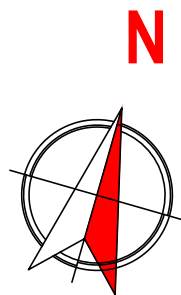

REGIONE AUTONOMA DELLA SARDEGNA
Assessorato dei Lavori Pubblici
Servizio Edilizia Residenziale

PIANO STRAORDINARIO DI EDILIZIA SCOLASTICA ISCOL@

PIANO STRAORDINARIO DI EDILIZIA SCOLASTICA ISCOL@ : ADESIONE AL PROGRAMMA
ASSE I DENOMINATO "SCUOLE DEL NUOVO MILLENNIO" E/O ASSE II "INTERVENTI DI
MESSA IN SICUREZZA E MANUTENZIONE PROGRAMMATA DEGLI EDIFICI SCOLASTICI.

LAVORI DI RECUPERO DEL SOTTOTETTO ED INTERVENTI DI MANUTENZIONE
STRAORDINARIA DELLA SCUOLA MEDIA "A. GRAMSCI"
NEL COMUNE DI DECIMOPUTZU

Oggetto:

STATO ATTUALE:

Pianta piano terra

Tavola:


02a

Responsabile del procedimento e
coordinatore della progettazione

Geom. Giovanni Sarais

Progettista incaricato

Dott. Ing. Erminio Cinus

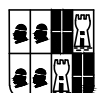

ORDINE INGEGNERI
PROVINCIA CAGLIARI
N. 2531

Gruppo di progettazione

Dott. Ing. Erminio Cinus
Dott. Arch. Enrico Umano

Data: SETTEMBRE 2018

Il sindaco

Alessandro Scano

COMUNE DI DECIMOPUTZU
PROVINCIA DI CAGLIARI
Piazza Municipio 1 - 09010 Decimoputzu - Tel. 070 96329213 - C.F. 80005740925

