




QUADRO RACK RETE LAN PIANO TERRA

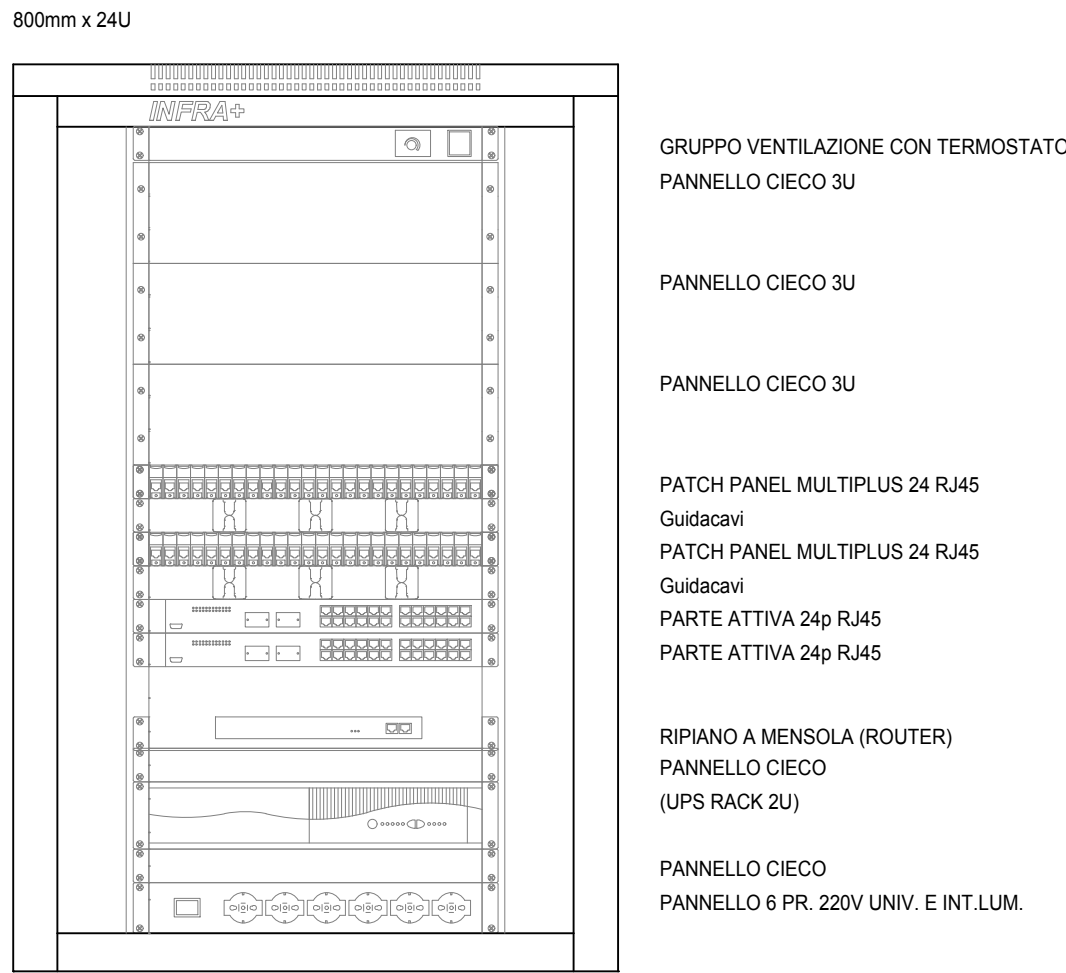


PRESA RJ45
A CONNETTORIZZAZIONE RAPIDA SENZA ATTREZZO.
INSTALLABILE SIA SU PATCH-PANEL CHE AL POSTO LAVORO

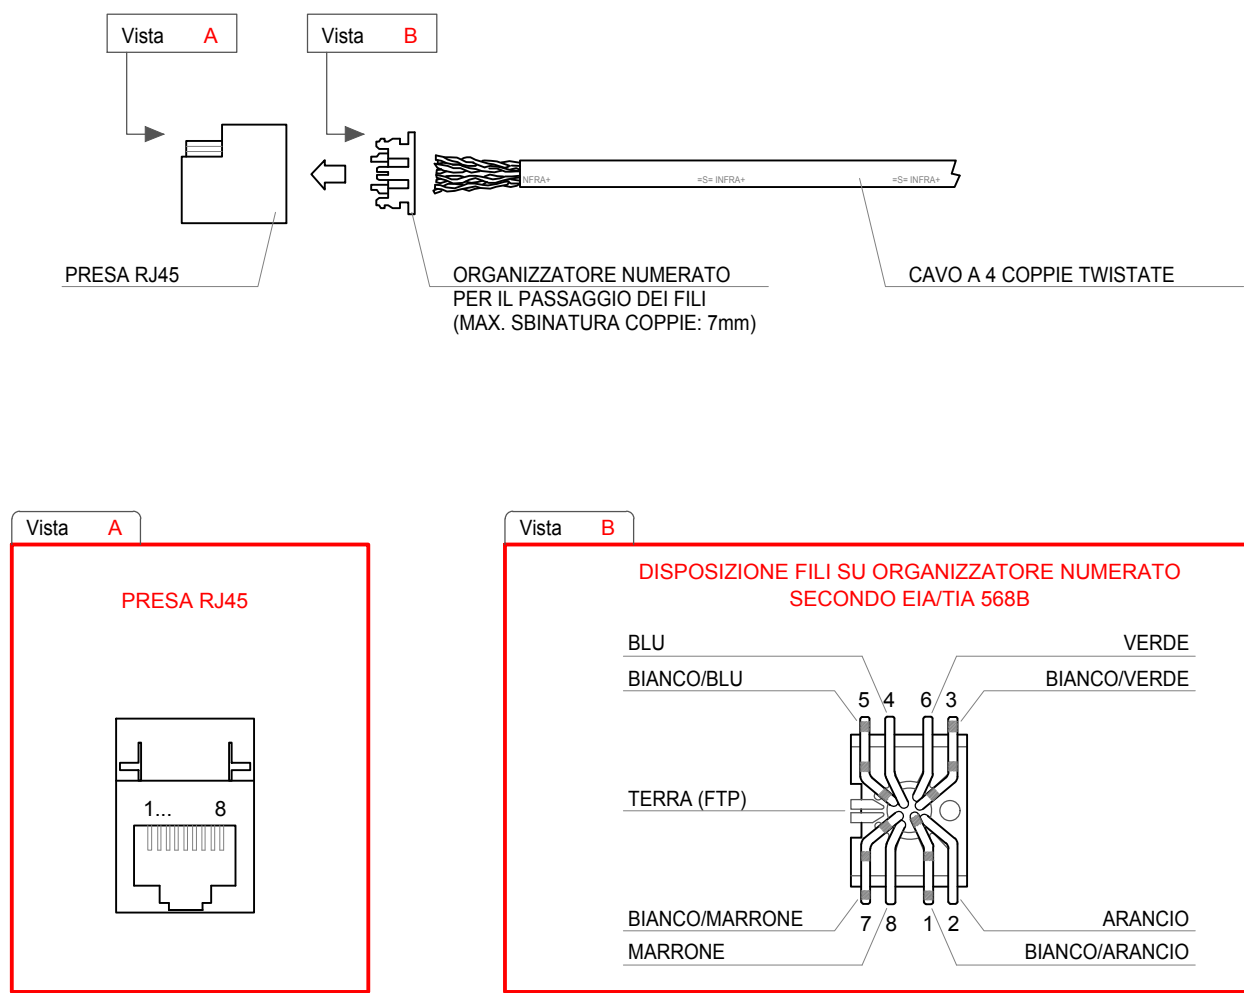


PARTICOLARE
PATCH-PANEL 19" 1U 24 MODULI
EQUIPAGGIATO CON PRESE RJ45

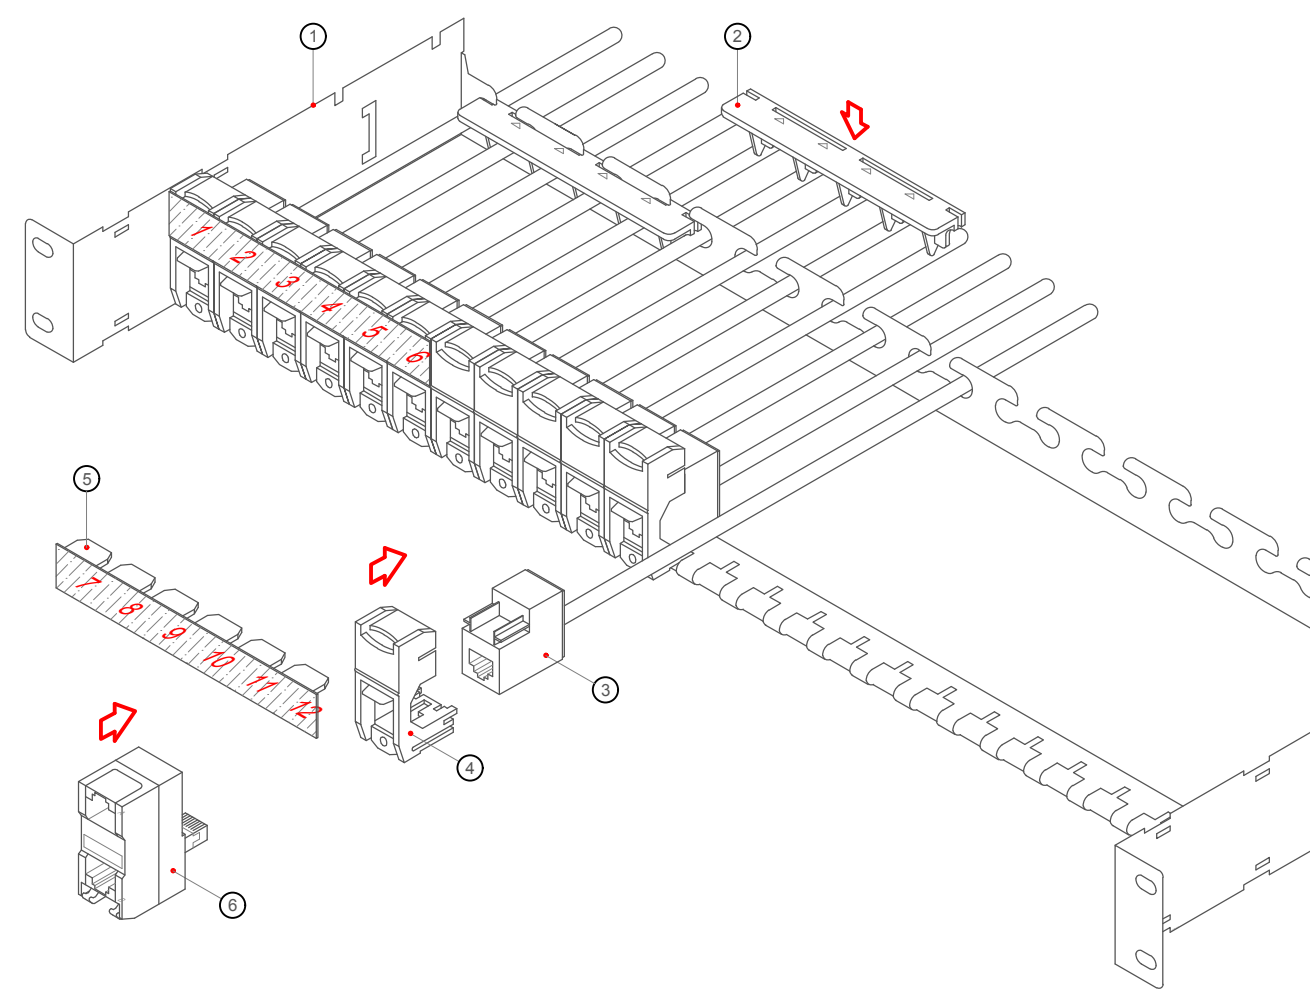



QUADRO RACK RETE LAN PIANO PRIMO

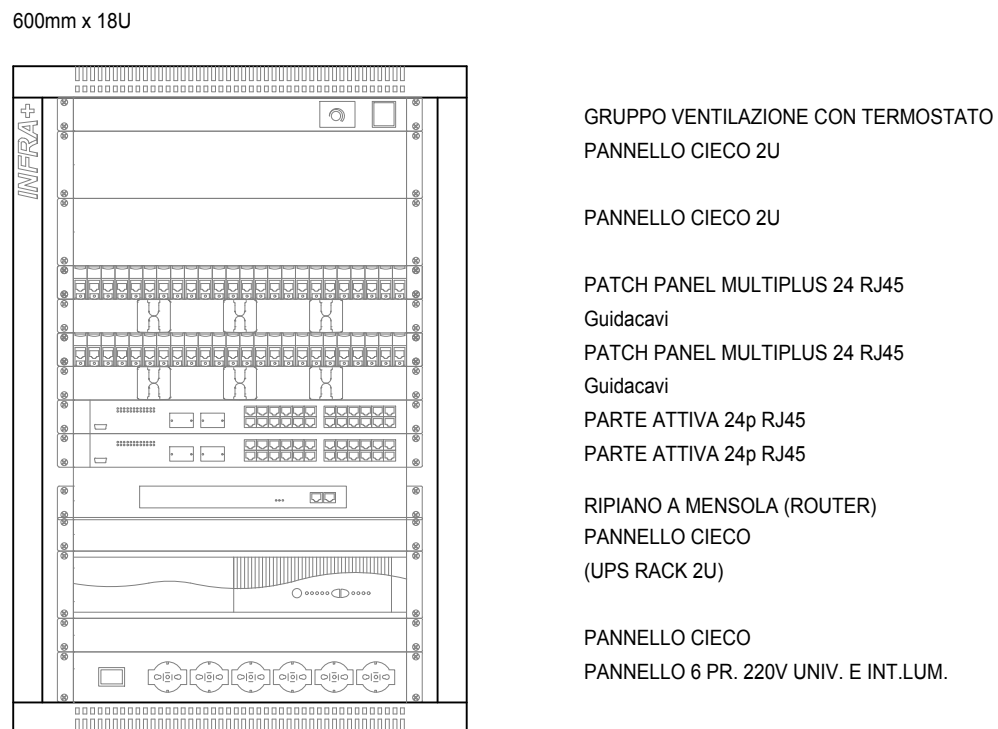

SCHEMA A BLOCCHI ED ESEMPIO COLLEGAMENTO

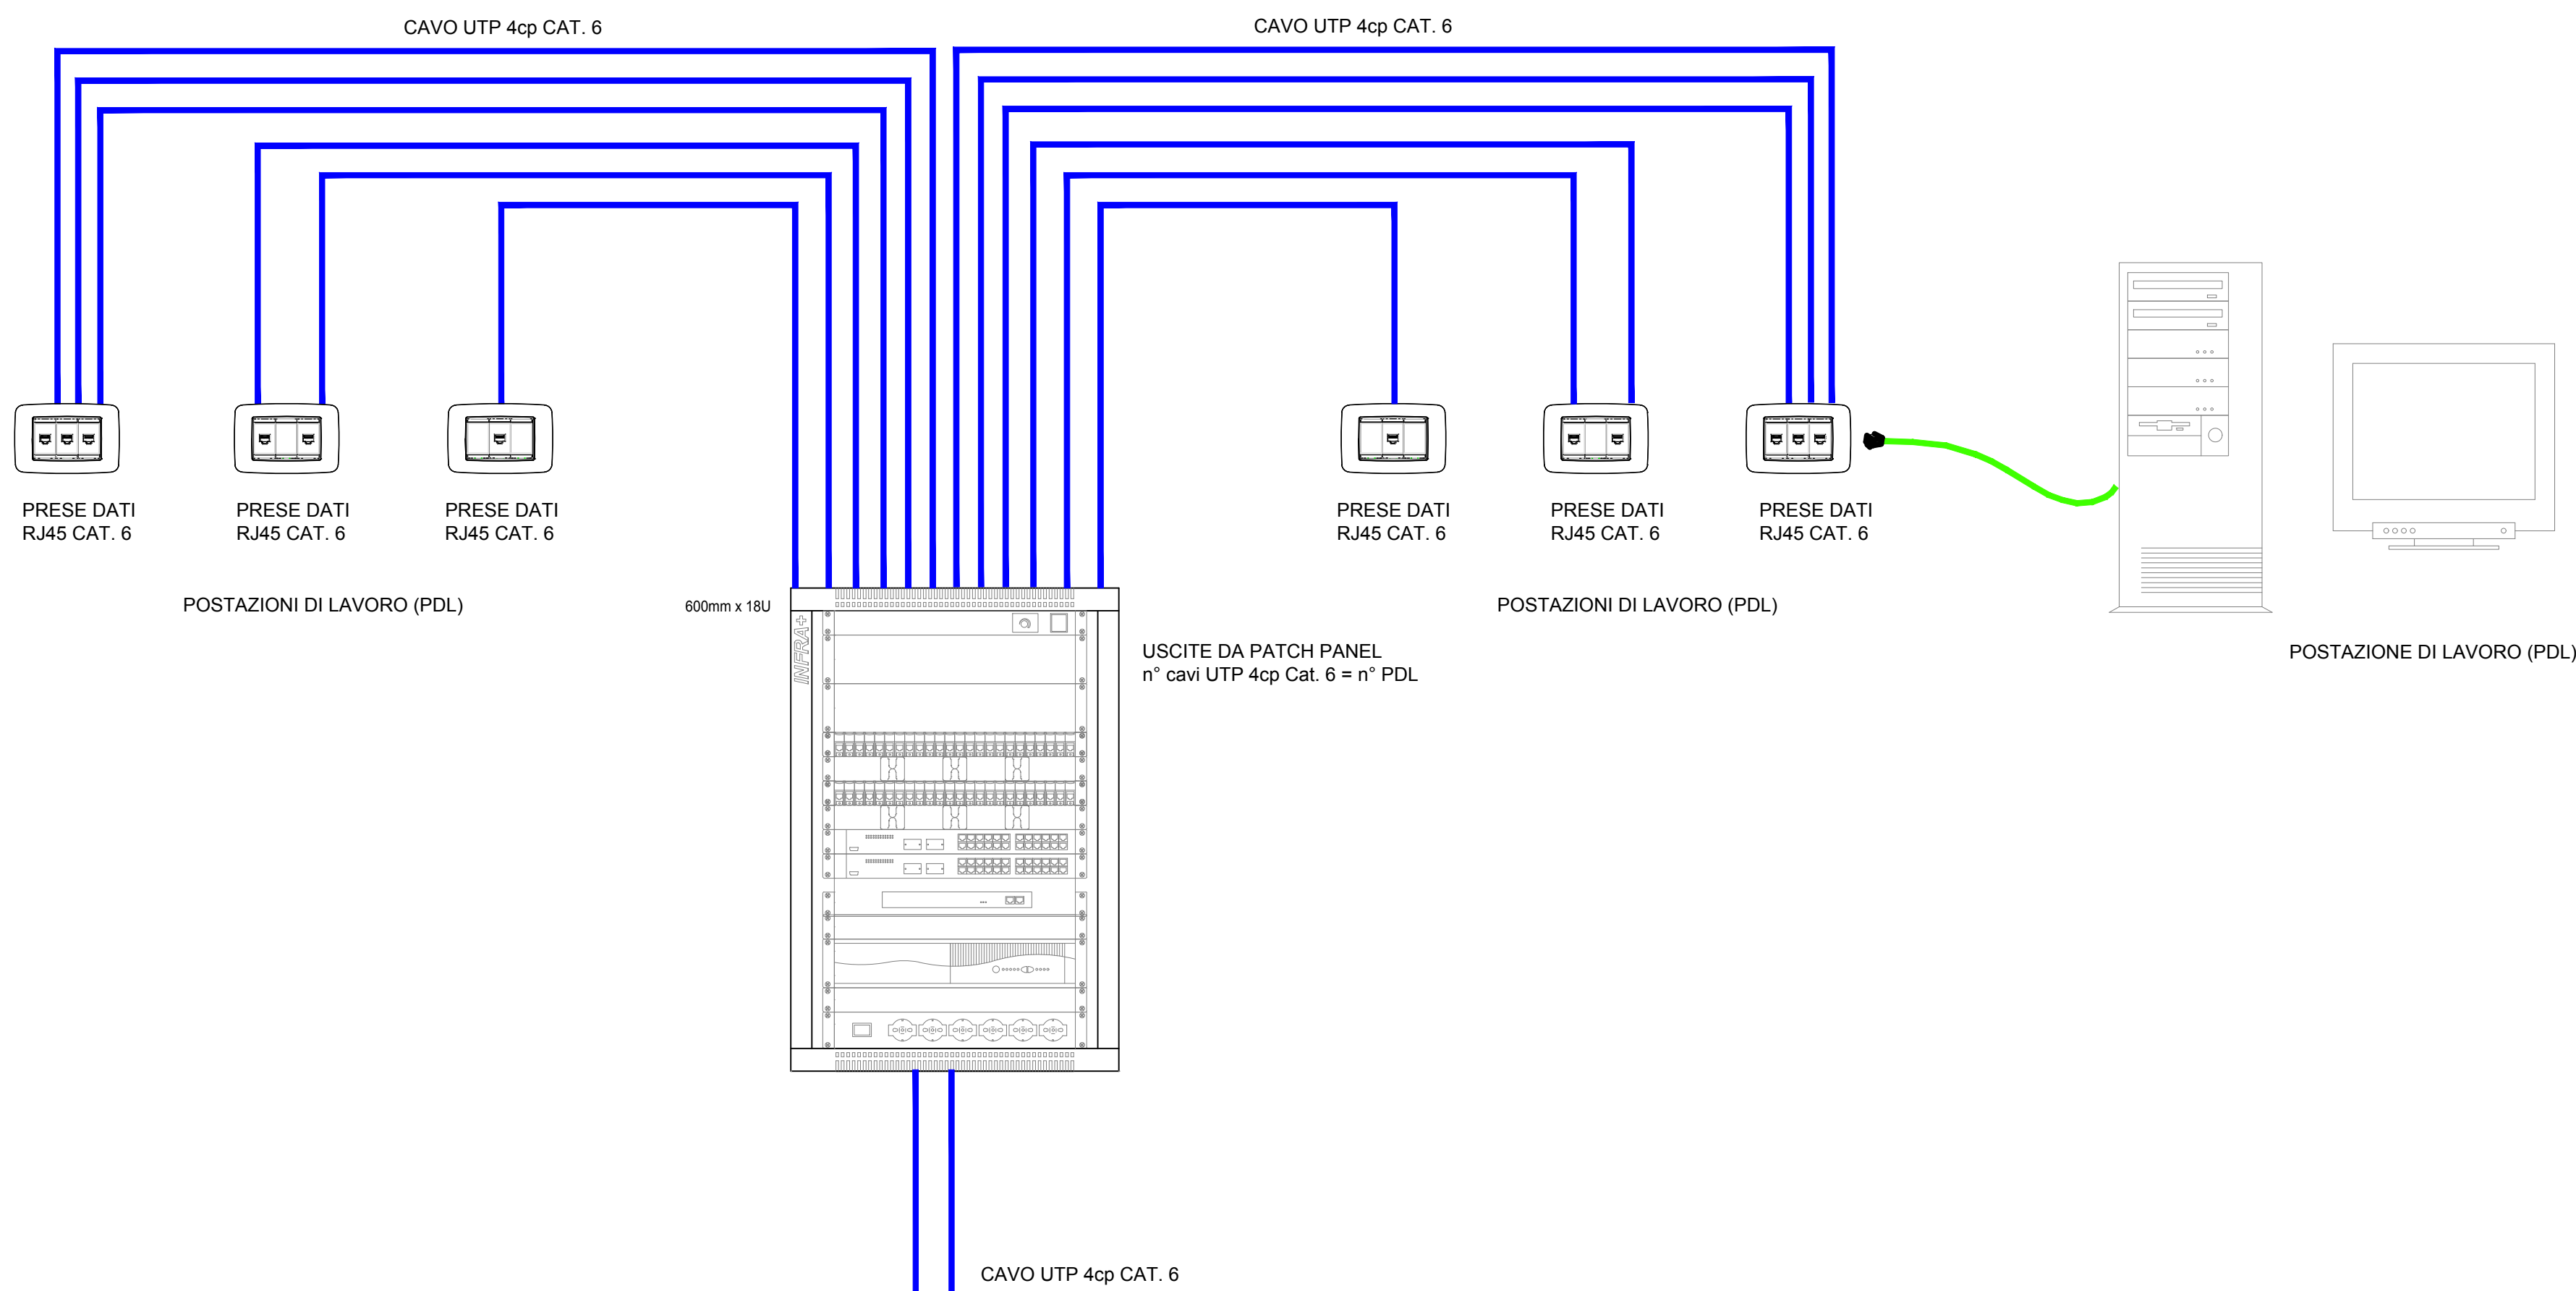

PIANO PRIMO
PIANO TERRA

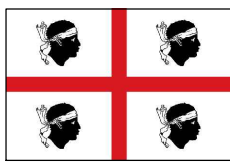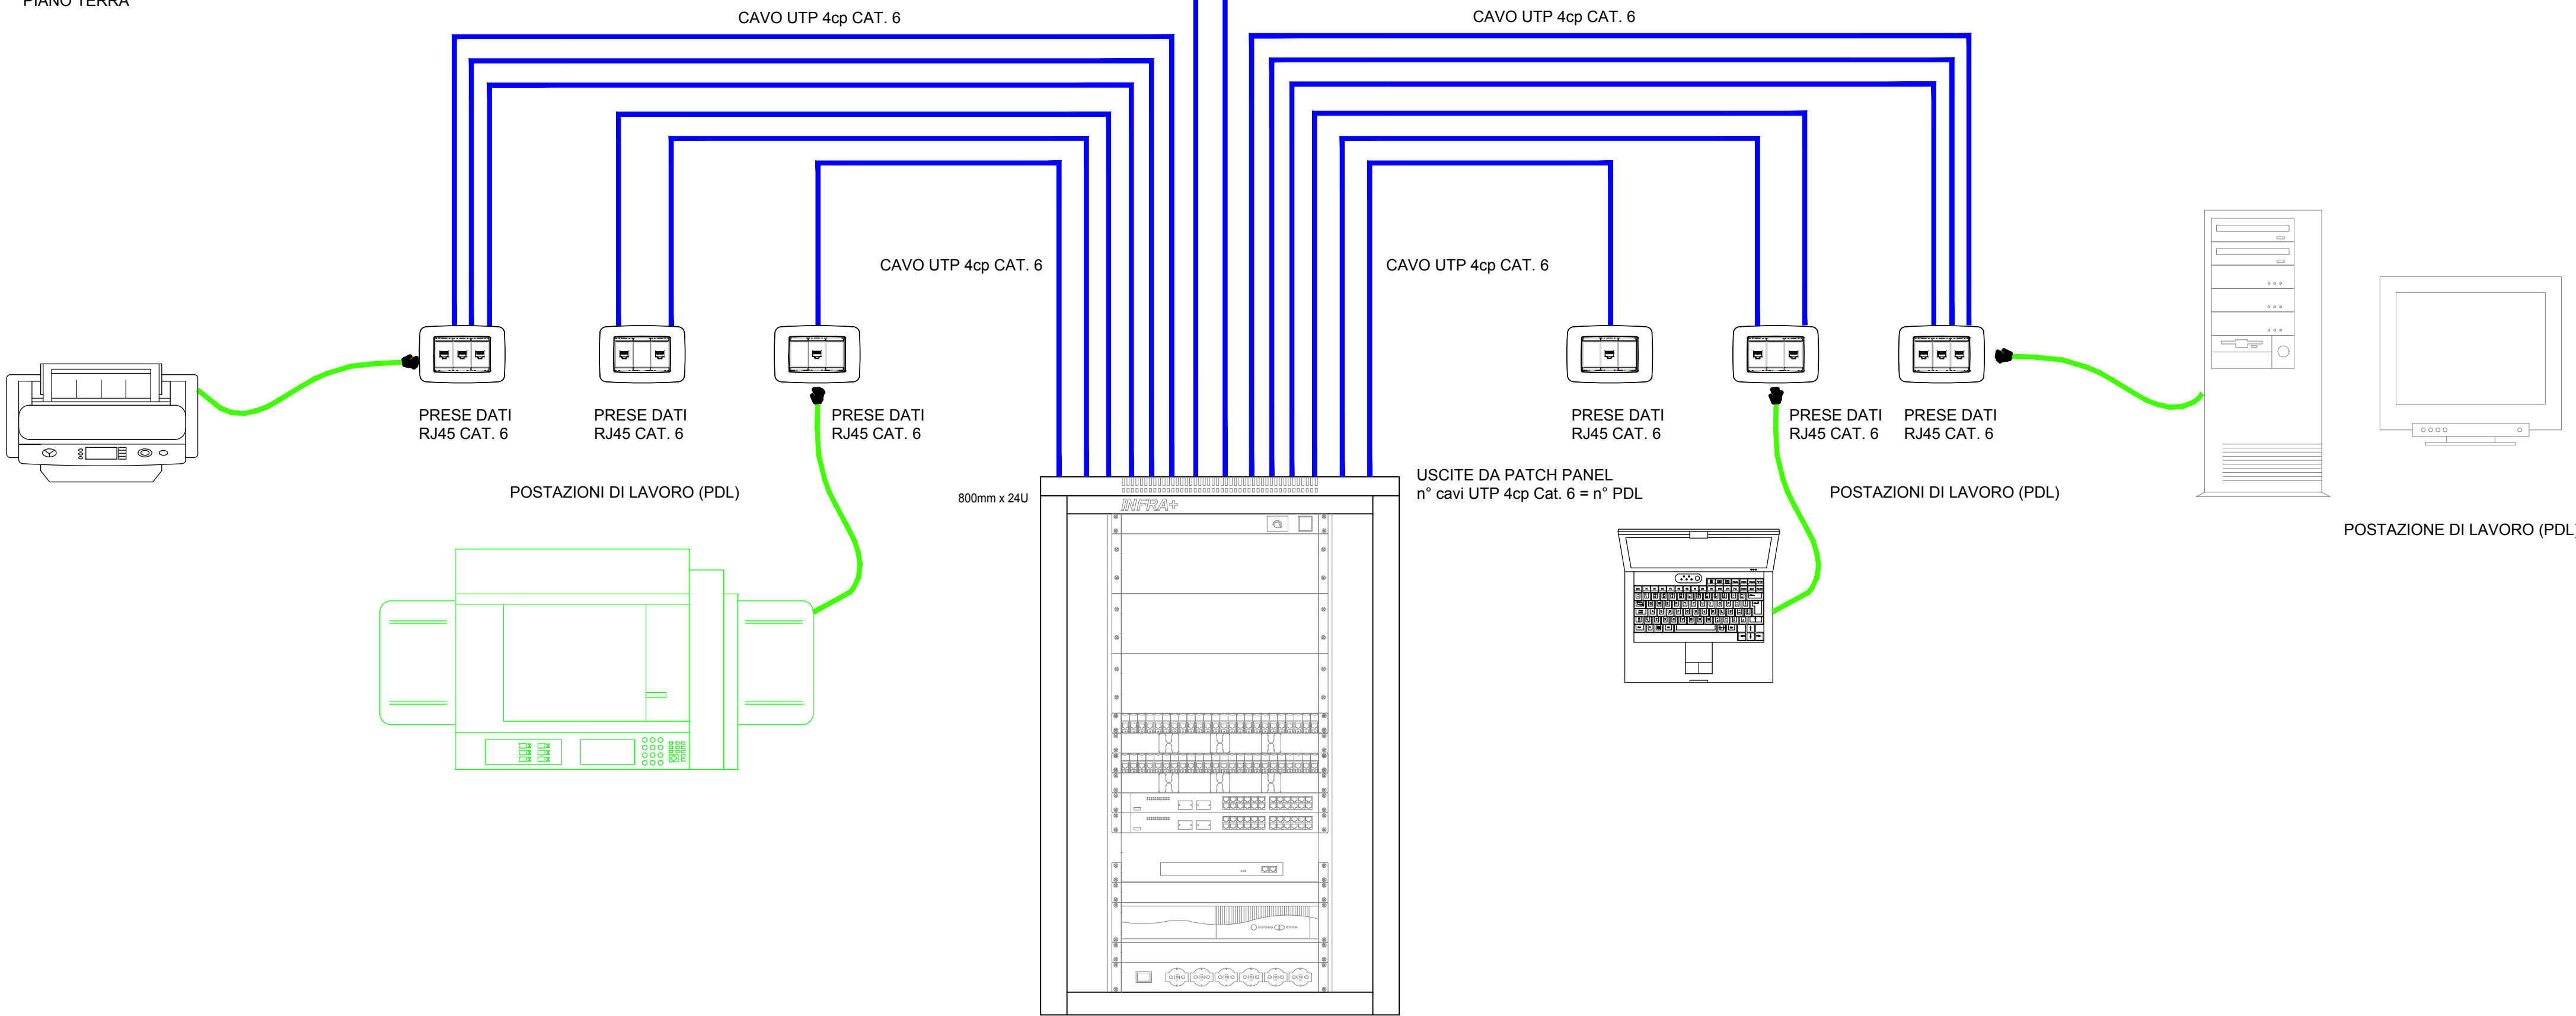

REGIONE AUTONOMA DELLA SARDEGNA
Assessorato dei Lavori Pubblici
Servizio Edilizia Residenziale

PIANO STRAORDINARIO DI EDILIZIA SCOLASTICA ISCOL@

PIANO STRAORDINARIO DI EDILIZIA SCOLASTICA ISCOL@ : ADESIONE AL PROGRAMMA
ASSE I DENOMINATO "SCUOLE DEL NUOVO MILLENNIO" E/O ASSE II "INTERVENTI DI
MESSA IN SICUREZZA E MANUTENZIONE PROGRAMMATA DEGLI EDIFICI SCOLASTICI.

LAVORI DI RECUPERO DEL SOTTOTETTO ED INTERVENTI DI MANUTENZIONE
STRAORDINARIA DELLA SCUOLA MEDIA "A. GRAMSCI"
NEL COMUNE DI DECIMOPUTZU

Oggetto:
STATO PROGETTO:
Quadri rack: particolari

Tavola:
12

Responsabile del procedimento e
coordinatore della progettazione
Geom. Giovanni Sarais

Progettista incaricato
Dott. Ing. Erminio Cinus

ORDINE INGEGNERI
PROVINCIA CAGLIARI
Dott. Ing. Erminio CINUS
N. 2531

Gruppo di progettazione
Dott. Ing. Erminio Cinus
Dott. Arch. Enrico Umano

Data: SETTEMBRE 2018
Il sindaco
Alessandro Scano

COMUNE DI DECIMOPUTZU
PROVINCIA DI CAGLIARI
Piazza Municipio 1 - 09010 Decimoputzu - Tel. 070 96329213 - C.F. 80005740925

