


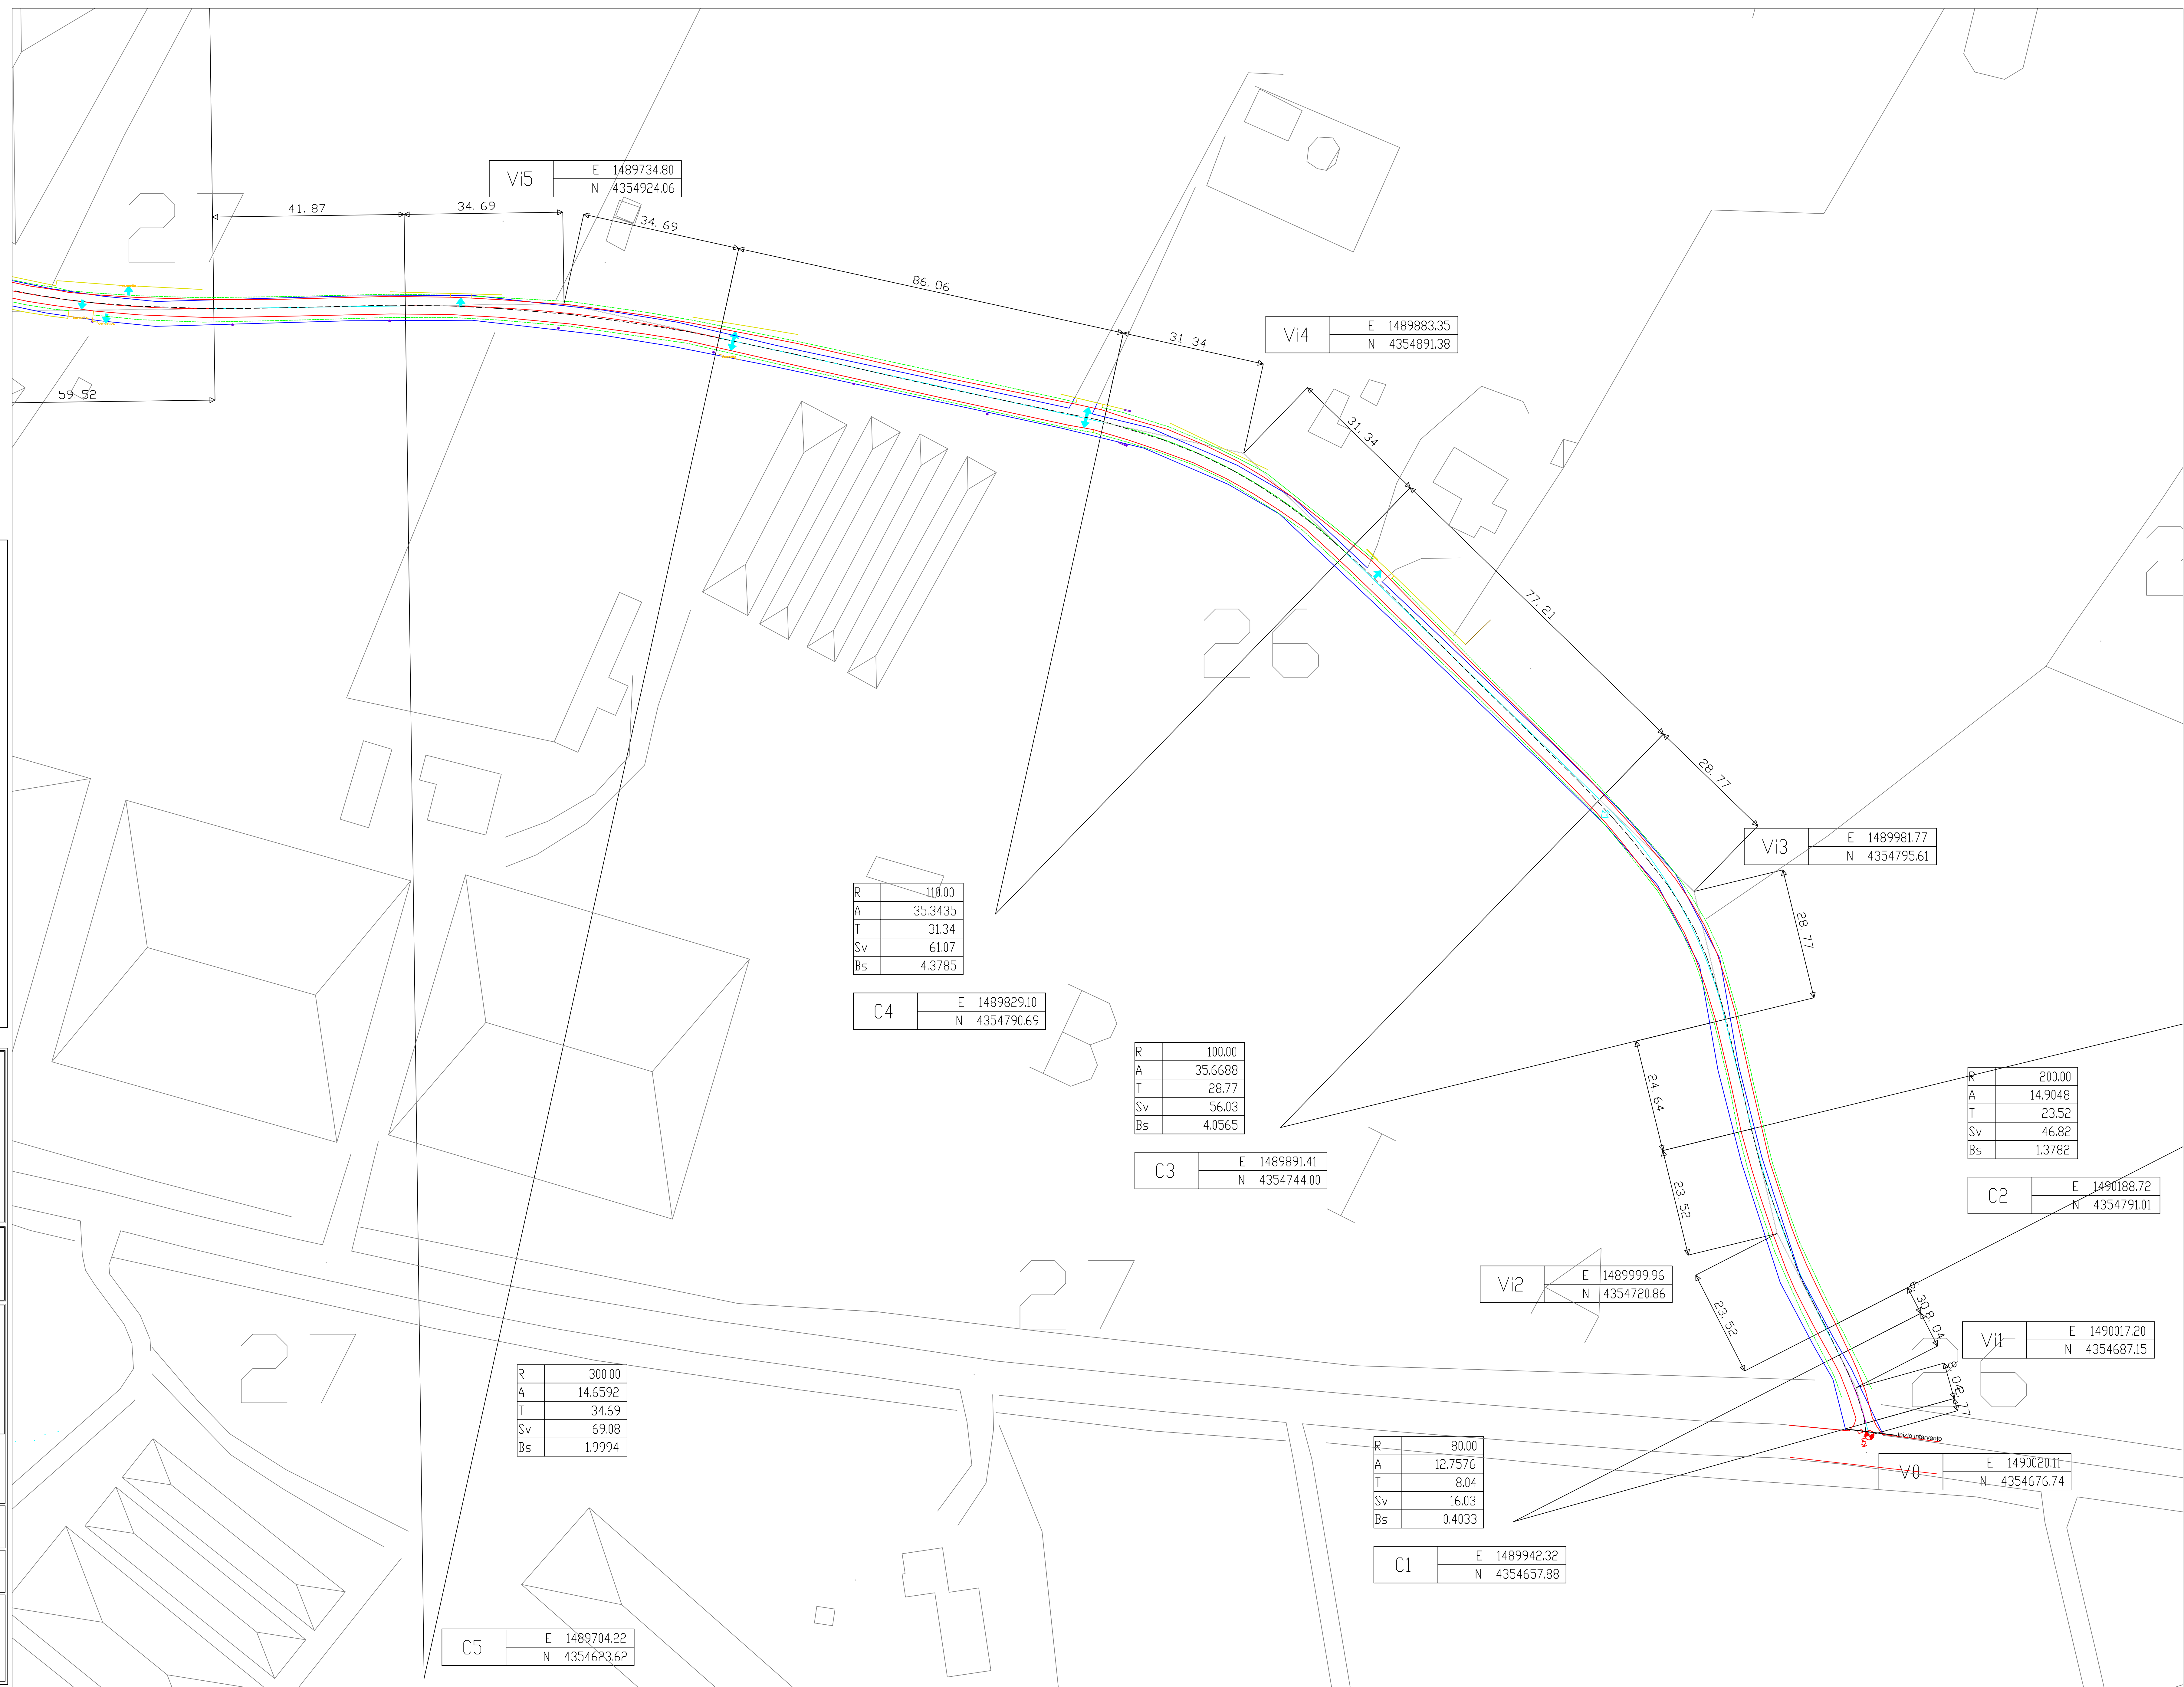

legenda

Il diagramma illustra un'area di intervento stradale con sei elementi identificati da linee colorate e simboli:

- TRACCIATO STRADALE ATTUALE**: Rappresentato da una linea rossa continua superiore e una linea rossa tratteggiata inferiore.
- TRACCIATO DI PROGETTO (PIATTAFORMA STRADALE)**: Rappresentato da una linea blu continua superiore e una linea blu tratteggiata inferiore.
- FONDO CUNETTA ESISTENTE**: Rappresentato da una linea verde tratteggiata.
- RECINZIONE LOTTI**: Rappresentato da una linea gialla continua.
- INGRESSO LOTTI**: Rappresentato da una freccia verde rivolta verso l'alto.
- PALO IMPIANTO TECNOLOGICO**: Rappresentato da un cerchio viola.



REGIONE AUTONOMA DELLA SARDEGNA

ARGEA

AGENZIA REGIONALE PER IL SOSTEGNO ALL'AGRICOLTURA

L.R. 21/2000, ART. 18 OPERE DI INFRASTRUTTURAZIONE RURALE



COMUNE DI DECIMOPUTZU

Provincia di Cagliari

Sistemazione strada rurale località Bia Concouda

PROGETTO ESECUTIVO

IL PROFESSIONISTA :
Dott. ing. Gianfranco Bechere

Piazza Galileo Galilei n° 32 - 09128 Cagliari
Tel./Fax 070/2335269 - coll. 3356314844
E-mail: gianfranco.bechere@iscali.it

IL RESPONSABILE DEL PROCEDIMENTO :
Geom. Giovanni Sarais

DATA:
AGOSTO 2013

PROTOCOLLO:

TAVOLA:

3A

AGGIORNAMENTI

SCALA:	
--------	--

1: 500