


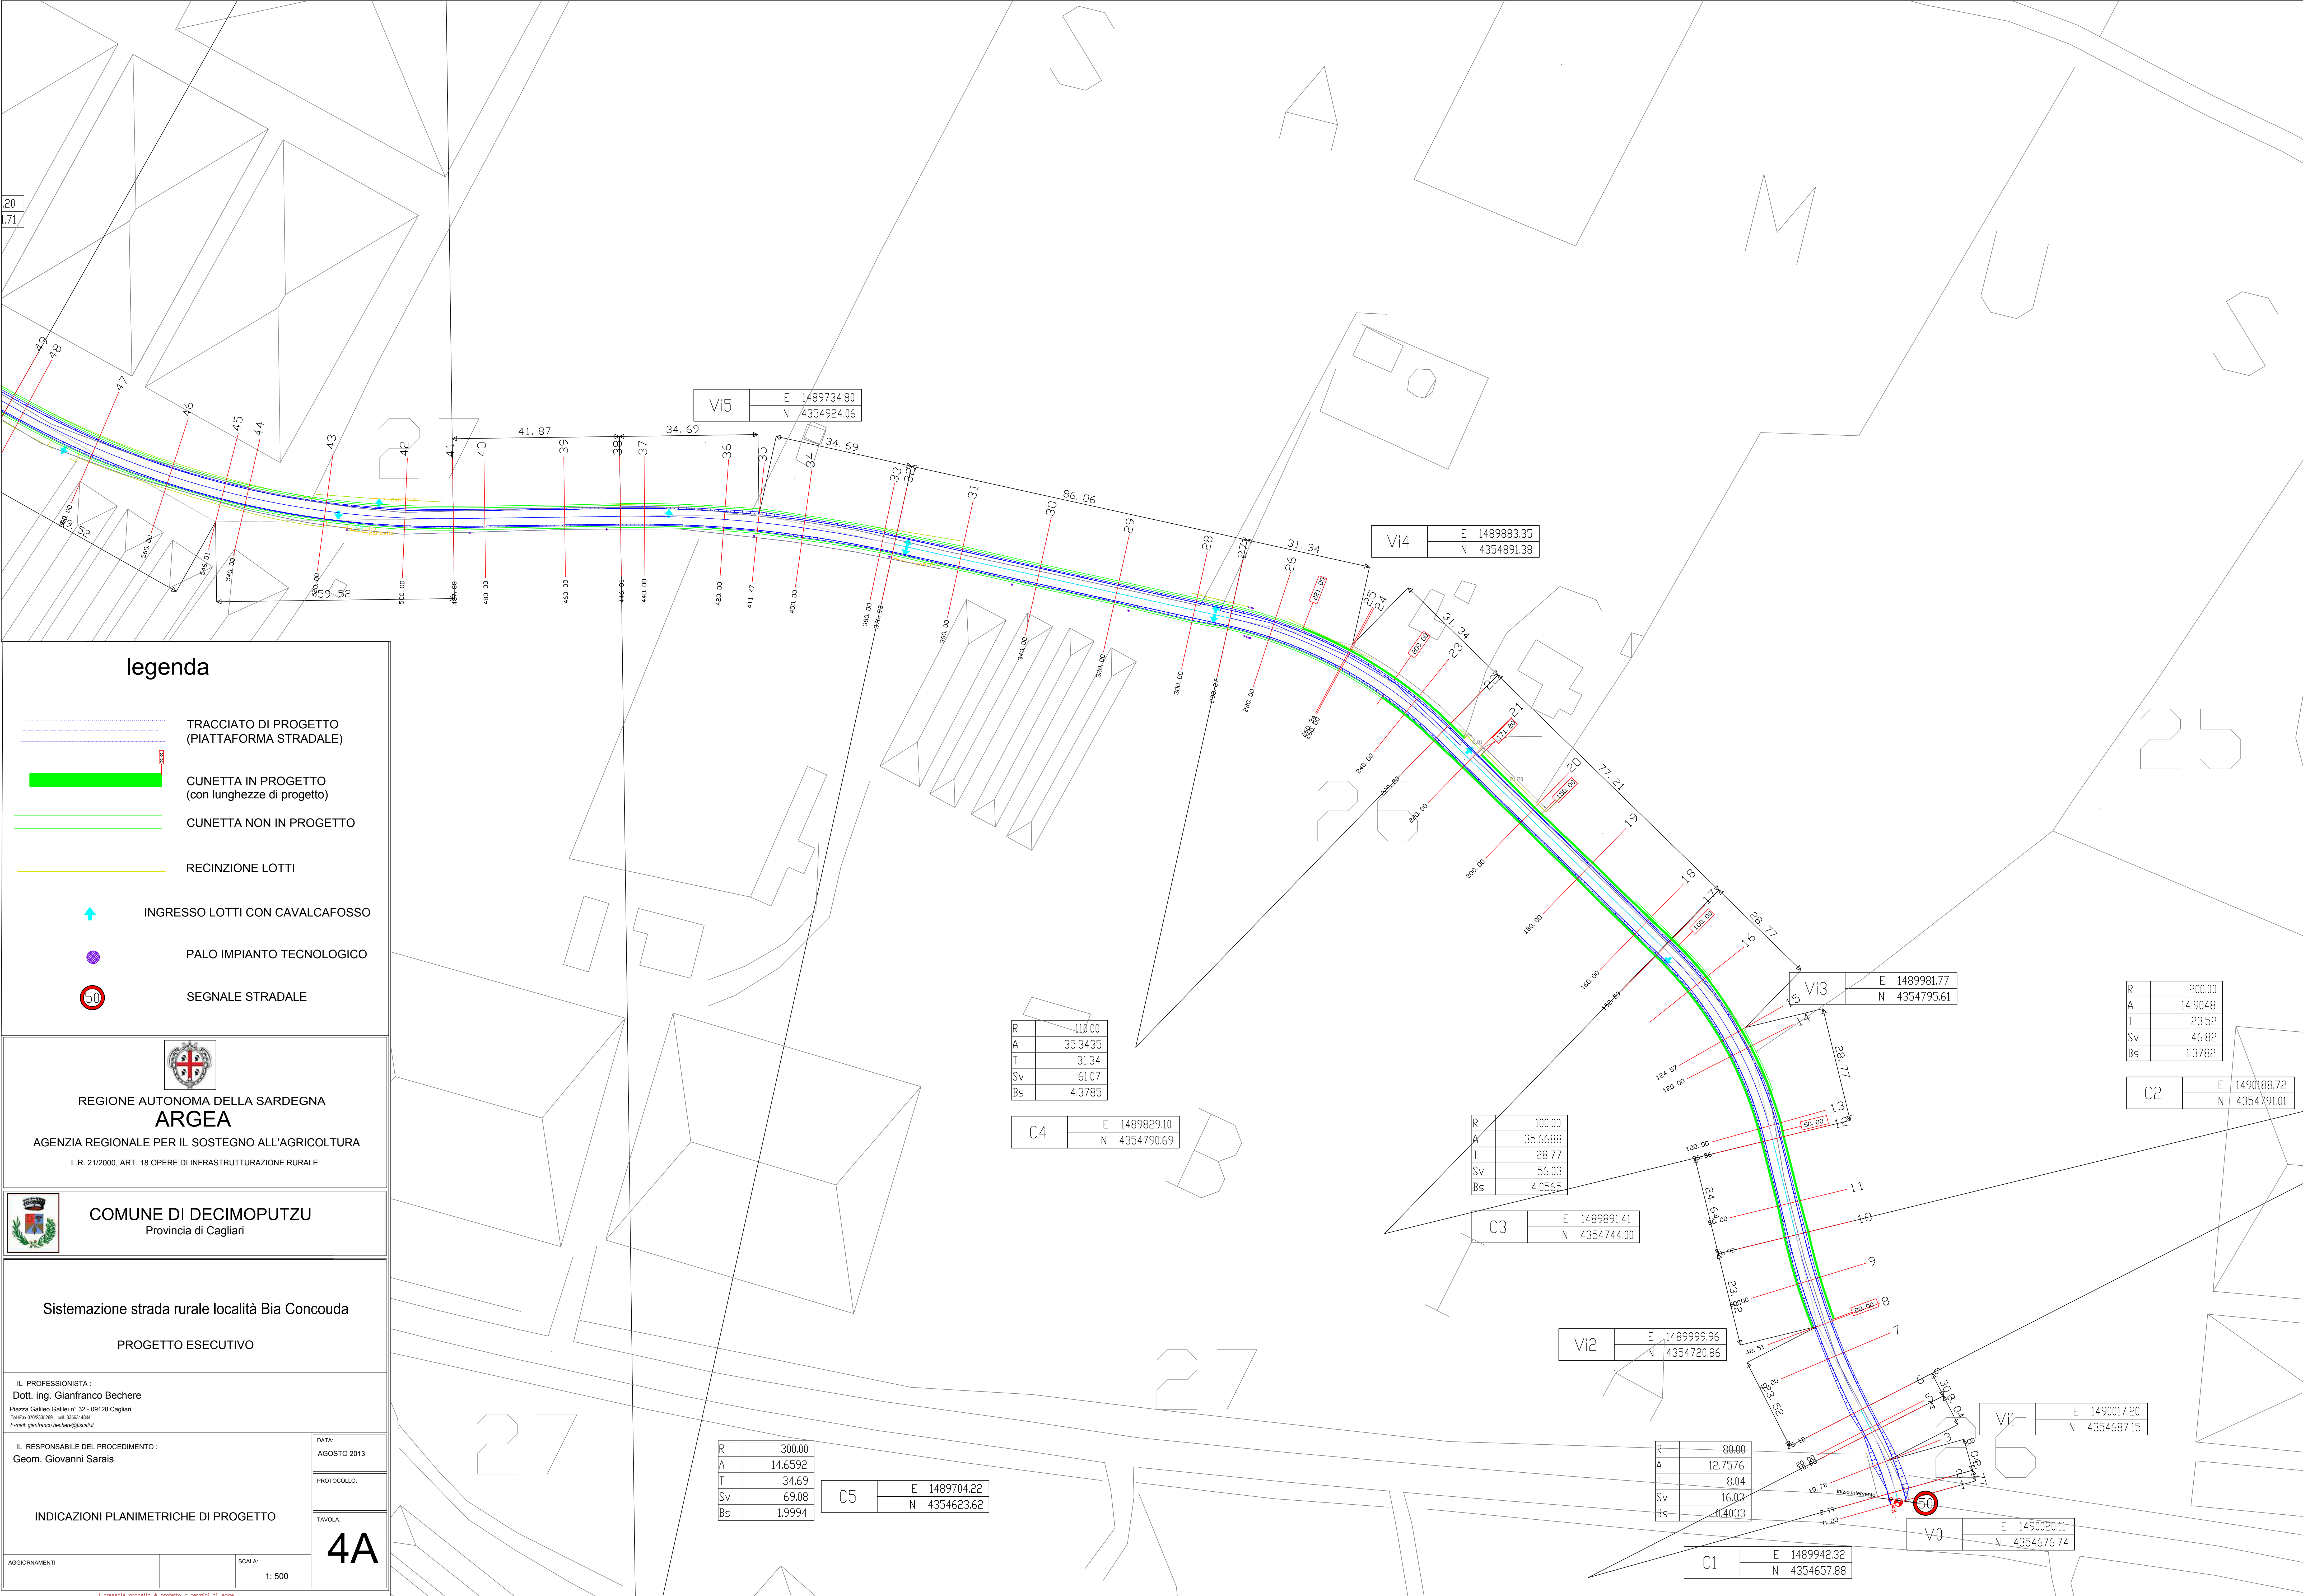

legenda

- TRACCIATO DI PROGETTO (PIATTAFORMA STRADALE)
- CUNETTA IN PROGETTO (con lunghezze di progetto)
- CUNETTA NON IN PROGETTO
- RECINZIONE LOTTI
- INGRESSO LOTTI CON CAVALCAFOSSO
- PALO IMPIANTO TECNOLOGICO
- SEGNALE STRADALE



REGIONE AUTONOMA DELLA SARDEGNA
ARGEA

AGENZIA REGIONALE PER IL SOSTEGNO ALL'AGRICOLTURA
L.R. 21/2000, ART. 18 OPERE DI INFRASTRUTTURAZIONE RURALE



COMUNE DI DECIMOPUTZU
Provincia di Cagliari

Sistemazione strada rurale località Bia Concouda

PROGETTO ESECUTIVO

IL PROFESSIONISTA :
Dott. ing. Gianfranco Bechere

Piazza Galileo Galilei n° 32 - 09128 Cagliari
Tel./Fax 070/220209 - cell. 338314844
E-mail: gianfranco.bechere@iscrai.it

IL RESPONSABILE DEL PROCEDIMENTO :
Geom. Giovanni Sarais

DATA:
AGOSTO 2013

PROTOCOLLO:

TAVOLA:

4A

INDICAZIONI PLANIMETRICHE DI PROGETTO

AGGIORNAMENTI

SCALA:
1: 500

R	110.00
A	35.3435
T	31.34
Sv	61.07
Bs	4.3785

C4	E 1489829.10
	N 4354790.69

R	100.00
A	35.6688
T	28.77
Sv	56.03
Bs	4.0565

C3	E 1489891.41
	N 4354744.00

Vi2	E 1489999.96
	N 4354720.86

R	80.00
A	12.7576
T	8.04
Sv	16.03
Bs	11.4033

C1	E 1489942.32
	N 4354657.88

Vi1	E 1490017.20
	N 4354687.15

V0	E 1490020.11
	N 4354676.74

R	200.00
A	14.9048
T	23.52
Sv	46.82
Bs	1.3782

C2	E 1490188.72
	N 4354791.01

R	300.00
A	14.6592
T	34.69
Sv	69.08
Bs	1.9994

C5	E 1489704.22
	N 4354623.62